

LEGENDA	
	Pavimentazione esistente in cemento
	Nuova pavimentazione in gomma
	Proiettori esistenti 220volt 400W
	Nuovi Proiettori 400W

**LEGENDA INTERVENTI**

- A** Sostituzione dei pannelli in policarbonato nelle finestre a vasistas
- B** Sostituzione meccanismi di apertura finestre a vasistas
- C** Ripristino di pavimentazione interna in cls interessata da lesioni mediante posa :  
nuovo vespaio in materiale plastico spessore cm 35  
nuovo massetto in cls spessore cm 10  
barriera al vapore  
nuova pavimentazione in gomma spessore mm 6
- D** Rimozione di impianto di illuminazione esistente e posa di nuovi corpi illuminanti a basso consumo
- E** Realizzazione controsoffitto e rivestimento pareti con materiale fonoassorbente e termofonisolante
- F** Risanamento e pittura pareti esterne ed interne



**REGIONE AUTONOMA DELLA SARDEGNA**  
\* Assessorato della pubblica istruzione, beni culturali, informazione, spettacolo e sport \*

**AMMINISTRAZIONE COMUNALE DI VILLASPECIOSA**  
Provincia di Cagliari

**PROGETTO DEFINITIVO-ESECUTIVO**

RIQUALIFICAZIONE DELLA PALESTRA  
DELL'ISTITUTO COMPRENSIVO A. GRANSCI

**ELABORATO:**  
PIANTA PIANO TERRA  
STATO ATTUALE-PROGETTO

**TAVOLA:**  
**5**

**IL RESPONSABILE DEL SERVIZIO**  
P.E. GIUSEPPE ARCA

**IL SINDACO**  
GEOM. ELIO MANIELI

**SCALA:** 1:50

**DATA:** SETTEMBRE 2011

**AGG.:**

**AGG.:**

**RAGGRUPPAMENTO TEMPORANEO DI PROFESSIONISTI:**

**CARICHI/COORDINATORE**  
STUDIO CHESSA & PINNA  
Dot. Ing. Francesco CHESSA

**MANOIANI**  
Essapi Engineering S.r.l.  
(Dot. Ing. Salvatore PINNA)

**DATA APPROVAZIONE**





**REV 0:**

**REV 1:**

**REV 2:**

**FILE:** 06-PIANTE PIANO TERRA-STATO ATTUALE-PROGETTO.DWG

**Cod. Pratica**

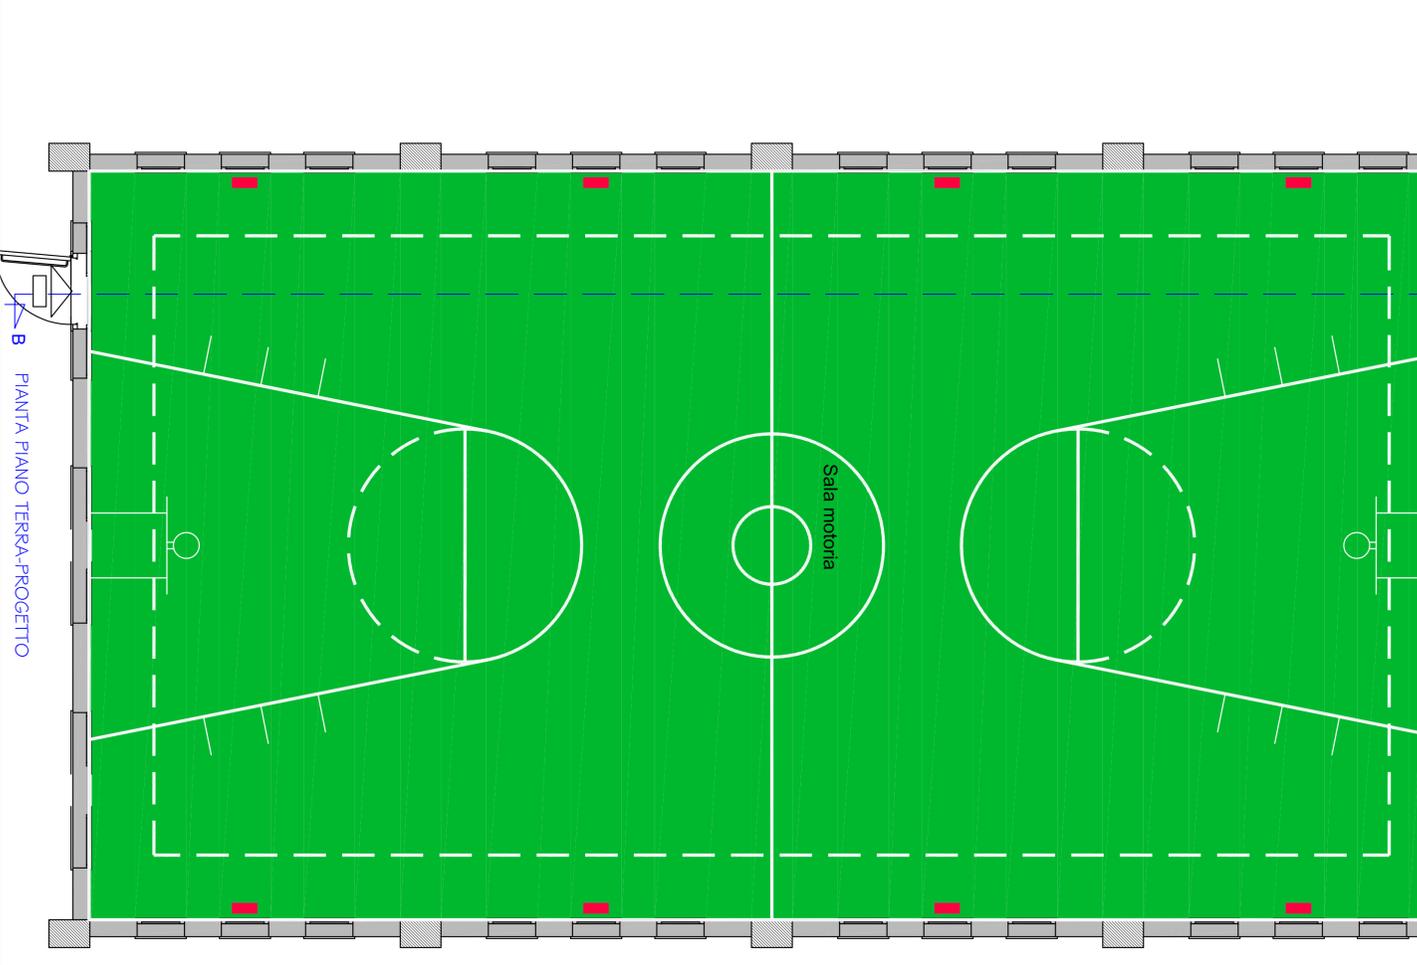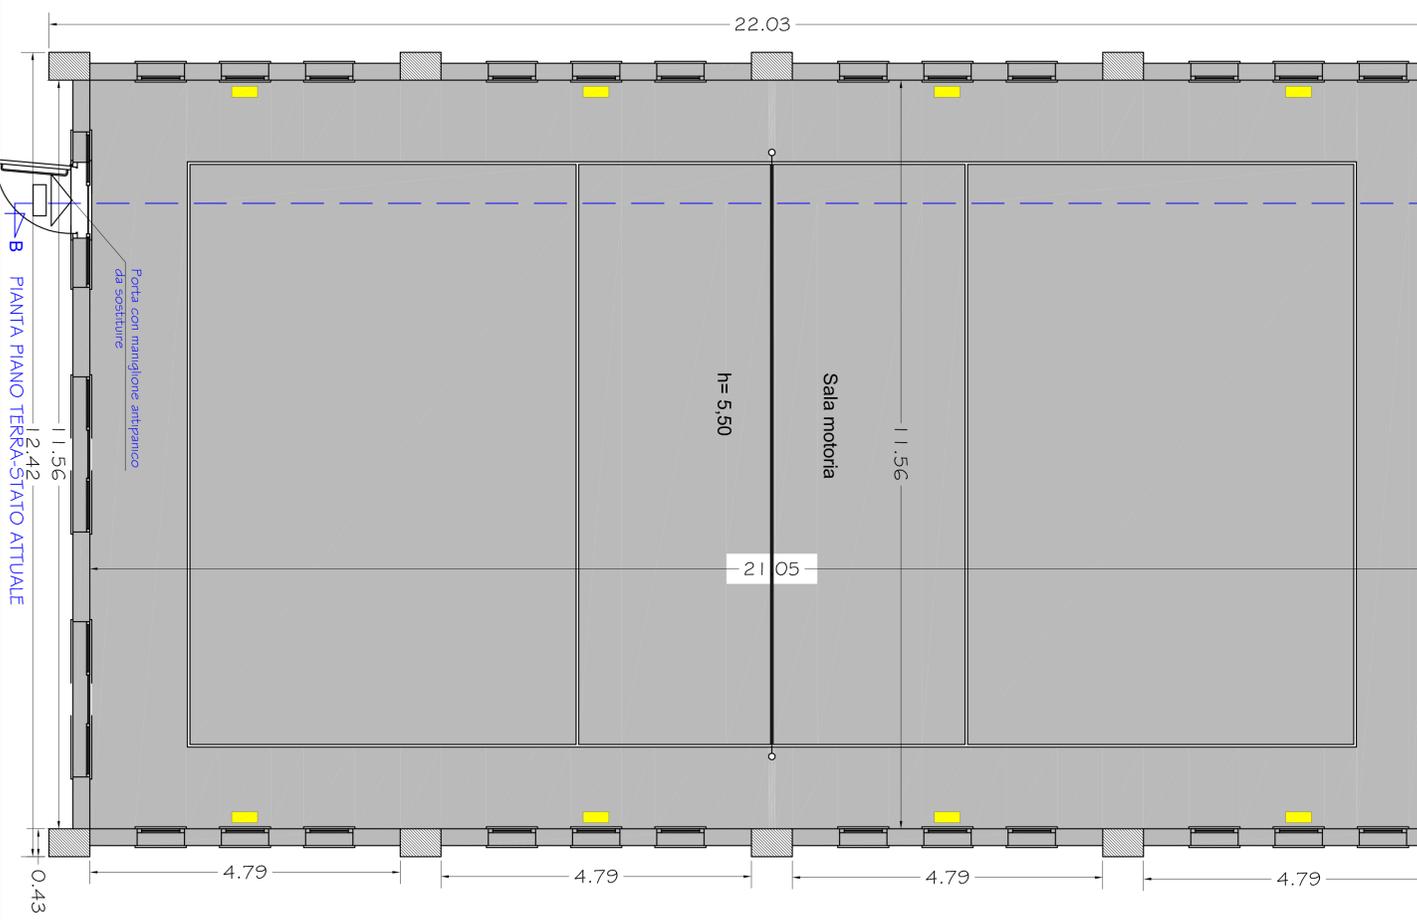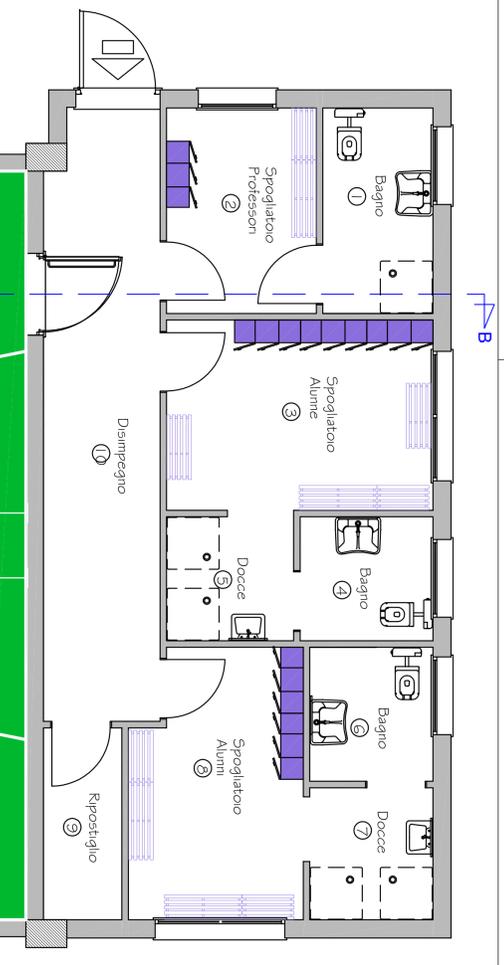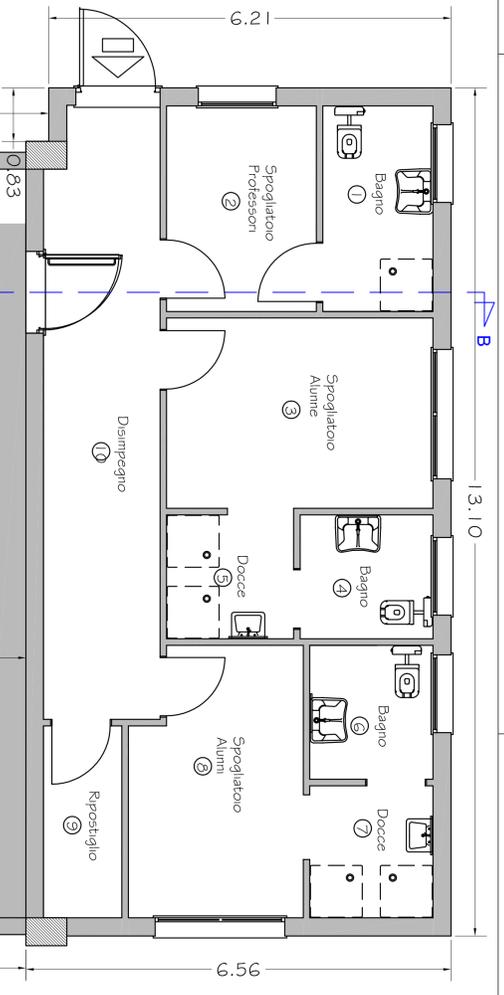

**B** PIANTA PIANO TERRA-STATTO ATTUALE

**B** PIANTA PIANO TERRA-PROGETTO