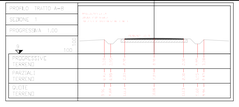

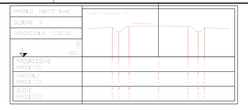

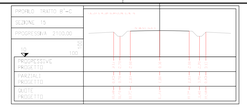

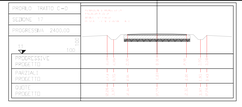

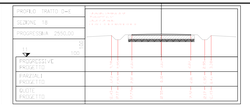

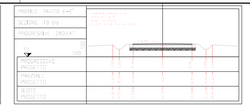

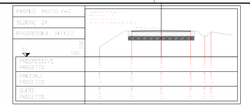

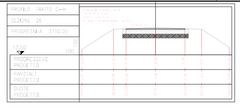

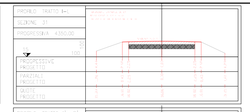

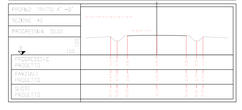

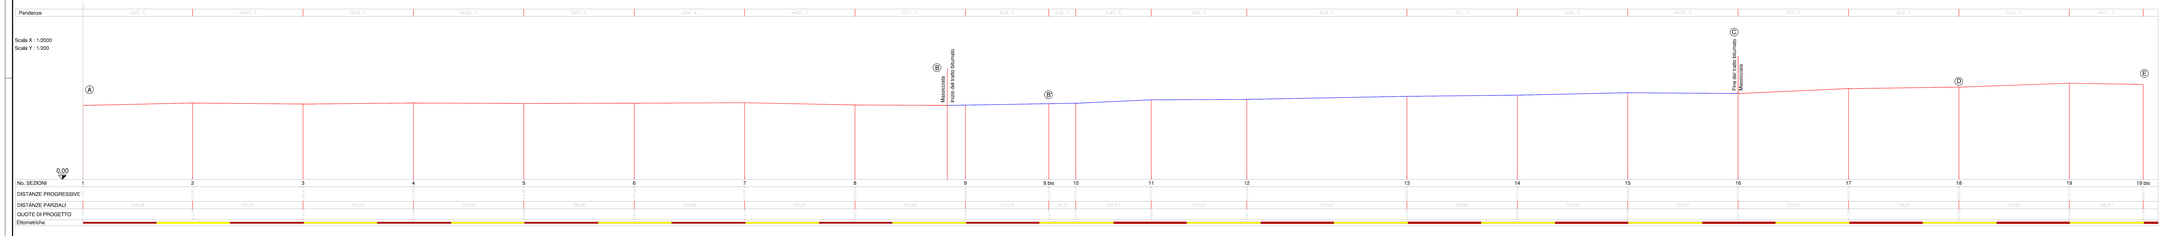

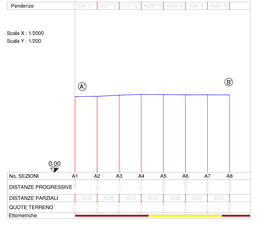

ASSOCIAZIONE DI COMUNI

VILLASPECIOSA - DECIMOPUTZU

Provincia di Cagliari

PROGETTO DI MANUTENZIONE STRAORDINARIA
STRADE RURALI

PROGETTO ESECUTIVO

PROGETTO - PROFILI LONGITUDINALI E SEZIONI

Associazione Temporanea di Professionisti
dott. agr. Maurizio Cherchi
dott. ing Antonio Mara

IL RESPONSABILE DEL PROCEDIMENTO:

TAVOLA: 5-1

SCALE: 1:200 - 1:100.

DATA: 30/12/2011 - Emissione -