



PORTA DI ACCESSO AI BOX

SCALA 1:25

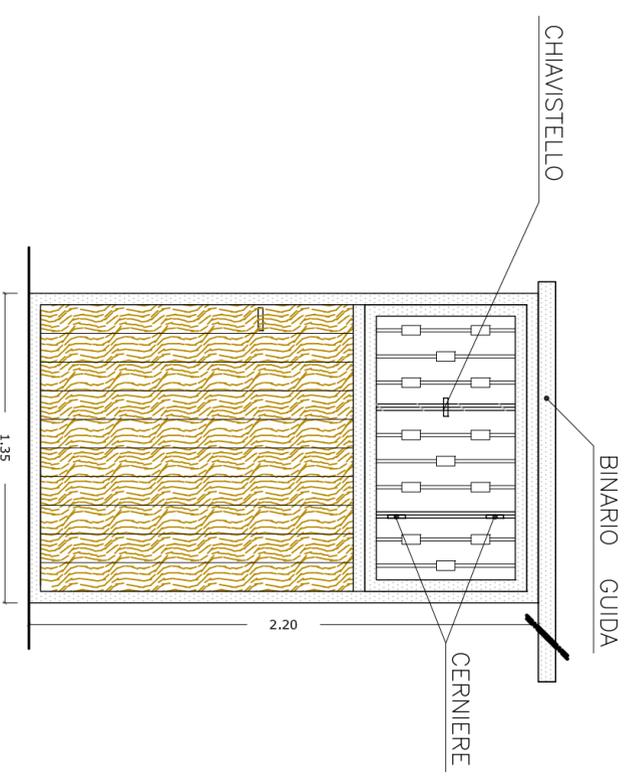

PORTA DI ACCESSO AL BOX DI QUARANTENA

SCALA 1:25

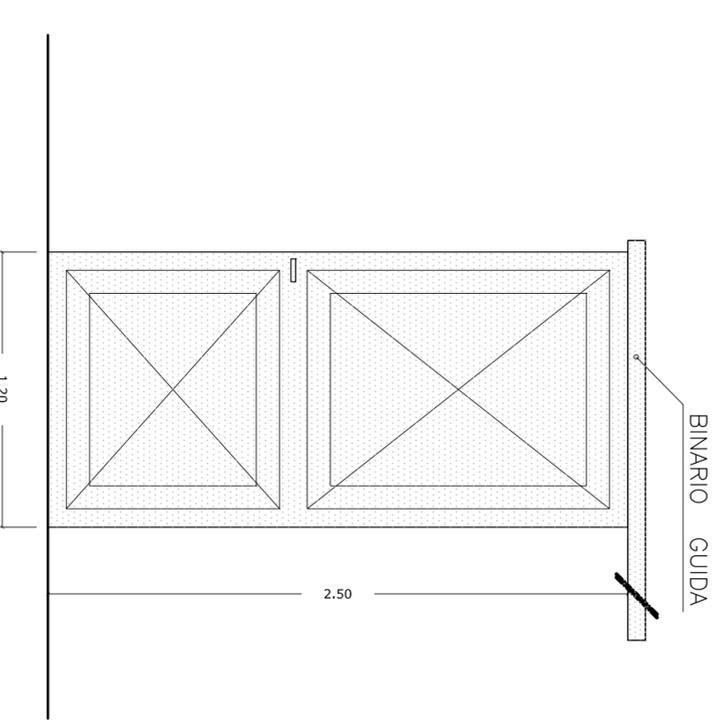

COMUNE DI VILLASPECIOSA PROVINCIA DI CAGLIARI

OGGETTO: PROGETTO PER IL COMPLETAMENTO DEL CENTRO IPPICO E RICOVERO PER CAVALLI " EX STALLE SOCIALI"

UBICAZIONE: STRADA COMUNALE "BIA SILIQUA"

PROGETTO ESECUTIVO

ELABORATI: PARTICOLARE COSTRUTTIVO SERRAMENTI

IL RESPONSABILE DEL PROCEDIMENTO:

P.E. Giuseppe Arca

TAVOLA:

7

IL SINDACO:

Geom. Elio Mannelli

DATA:

Febbraio 2011

PORTA DI ACCESSO AL PADDOK

SCALA 1:25

