

LEGENDA

-  POSSIBILI PERCORSI DI COPERTURA URBANA
- SIM** STAZIONE INTERMODALE PROPOSTA
- M** MUNICIPIO
- C** CENTRO; FERMATA AUTOBUS
- A** SCUOLA DELL'INFANZIA
- CC** CENTRO CULTURALE; PARCO DI SAN PLATANO
- S** PLESSO SCUOLA PRIMARIA E SECONDARIA DI PRIMO GRADO (ELEMENTARI E MEDIE)
- P** PALESTRA COMUNALE
- CS** CAMPO SPORTIVO COMUNALE
- N** NIDO D'INFANZIA
- D** VERSO DECIMOPUTZU (3,5 km)
- U,D** VERSO UTA E DECIMOMANNU (3,5 e 4 km)
- FS** VERSO LA FERMATA FERROVIARIA VILLASPECIOSA-UTA (1 km)
- VV** "VIALE VERDE" PERIURBANO PREVISTO NELLA VARIANTE GENERALE



COMUNE DI VILLASPECIOSA
Provincia di Cagliari

Piano Urbanistico Comunale

Variante 2016-11

Previsione di nuovi servizi di interesse pubblico

IL SINDACO
Elio Mameli

IL SEGRETARIO COMUNALE

RESPONSABILE DEL PROCEDIMENTO
Giuseppe Arca perito industriale

PROFESSIONISTA INCARICATO
Mario Pittaluga ingegnere

CONTESTO TERRITORIALE E URBANO

Data
Ottobre 2016

Revisione n°


Data Revisione

Elaborato


2

Scala 1:25.000
1:4.000


Allegato n° alla Delibera n° del

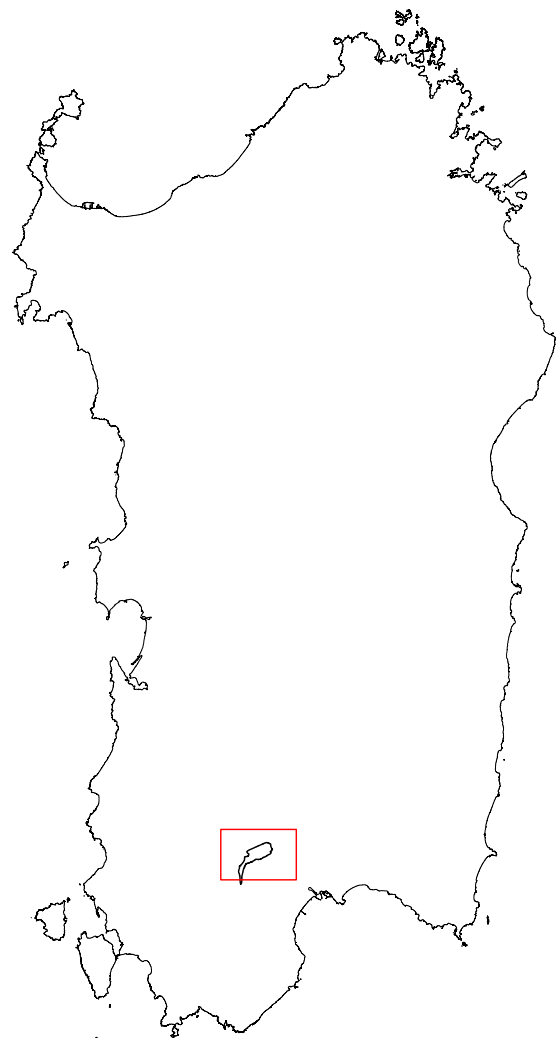

INQUADRAMENTO TERRITORIALE

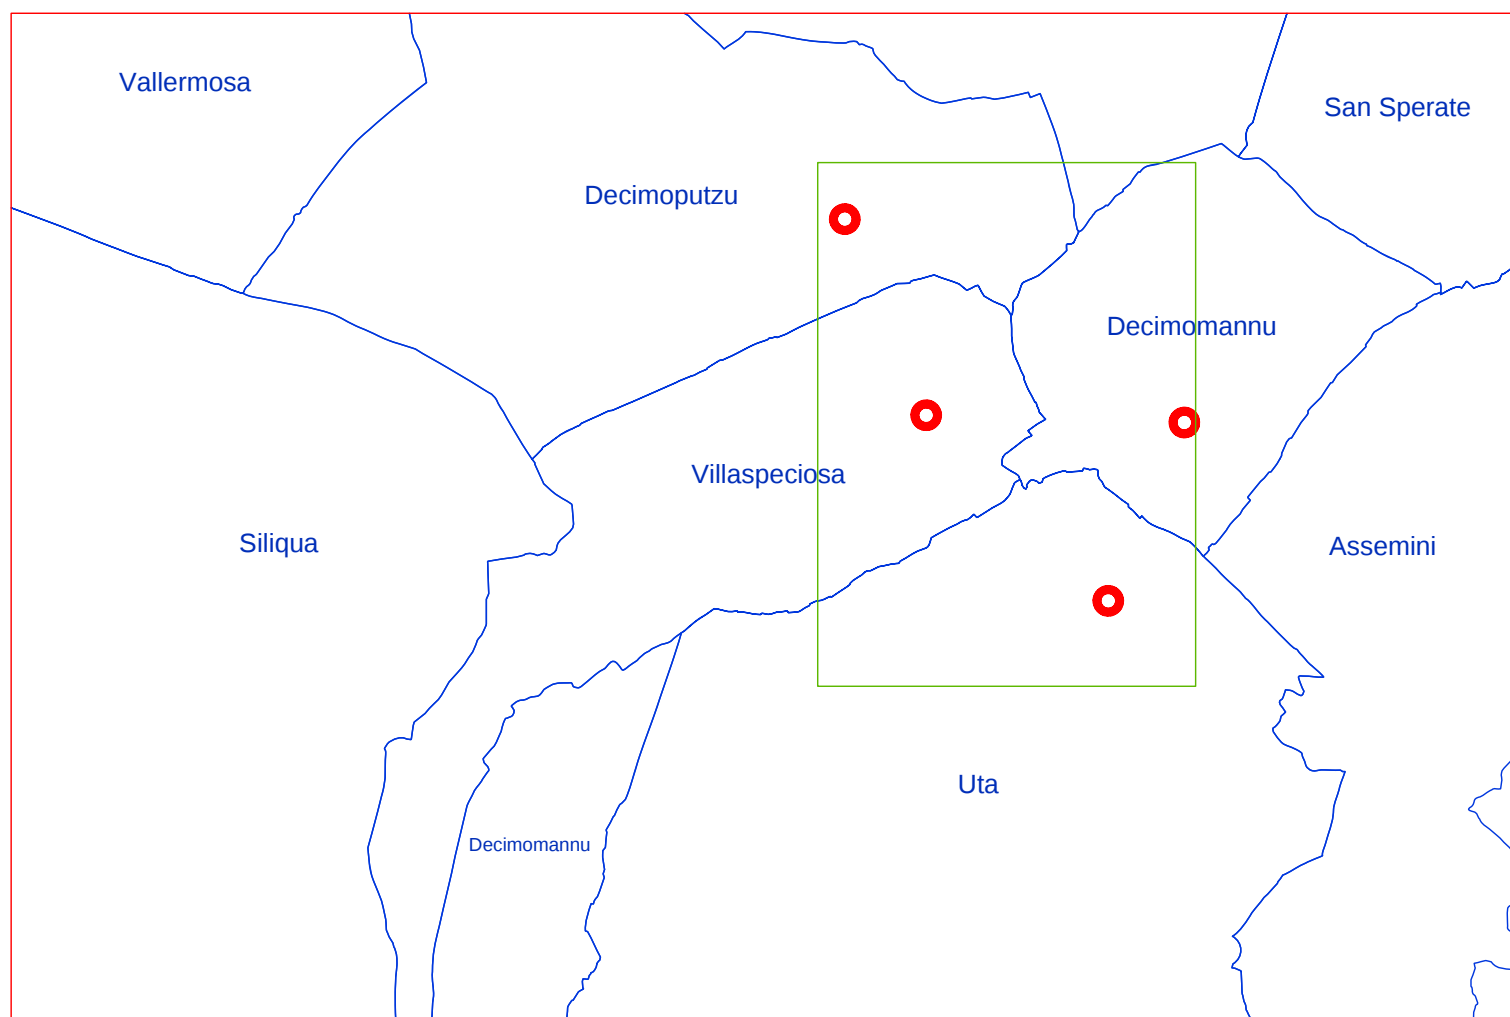

COLLEGAMENTI LOCALI PROPONIBILI

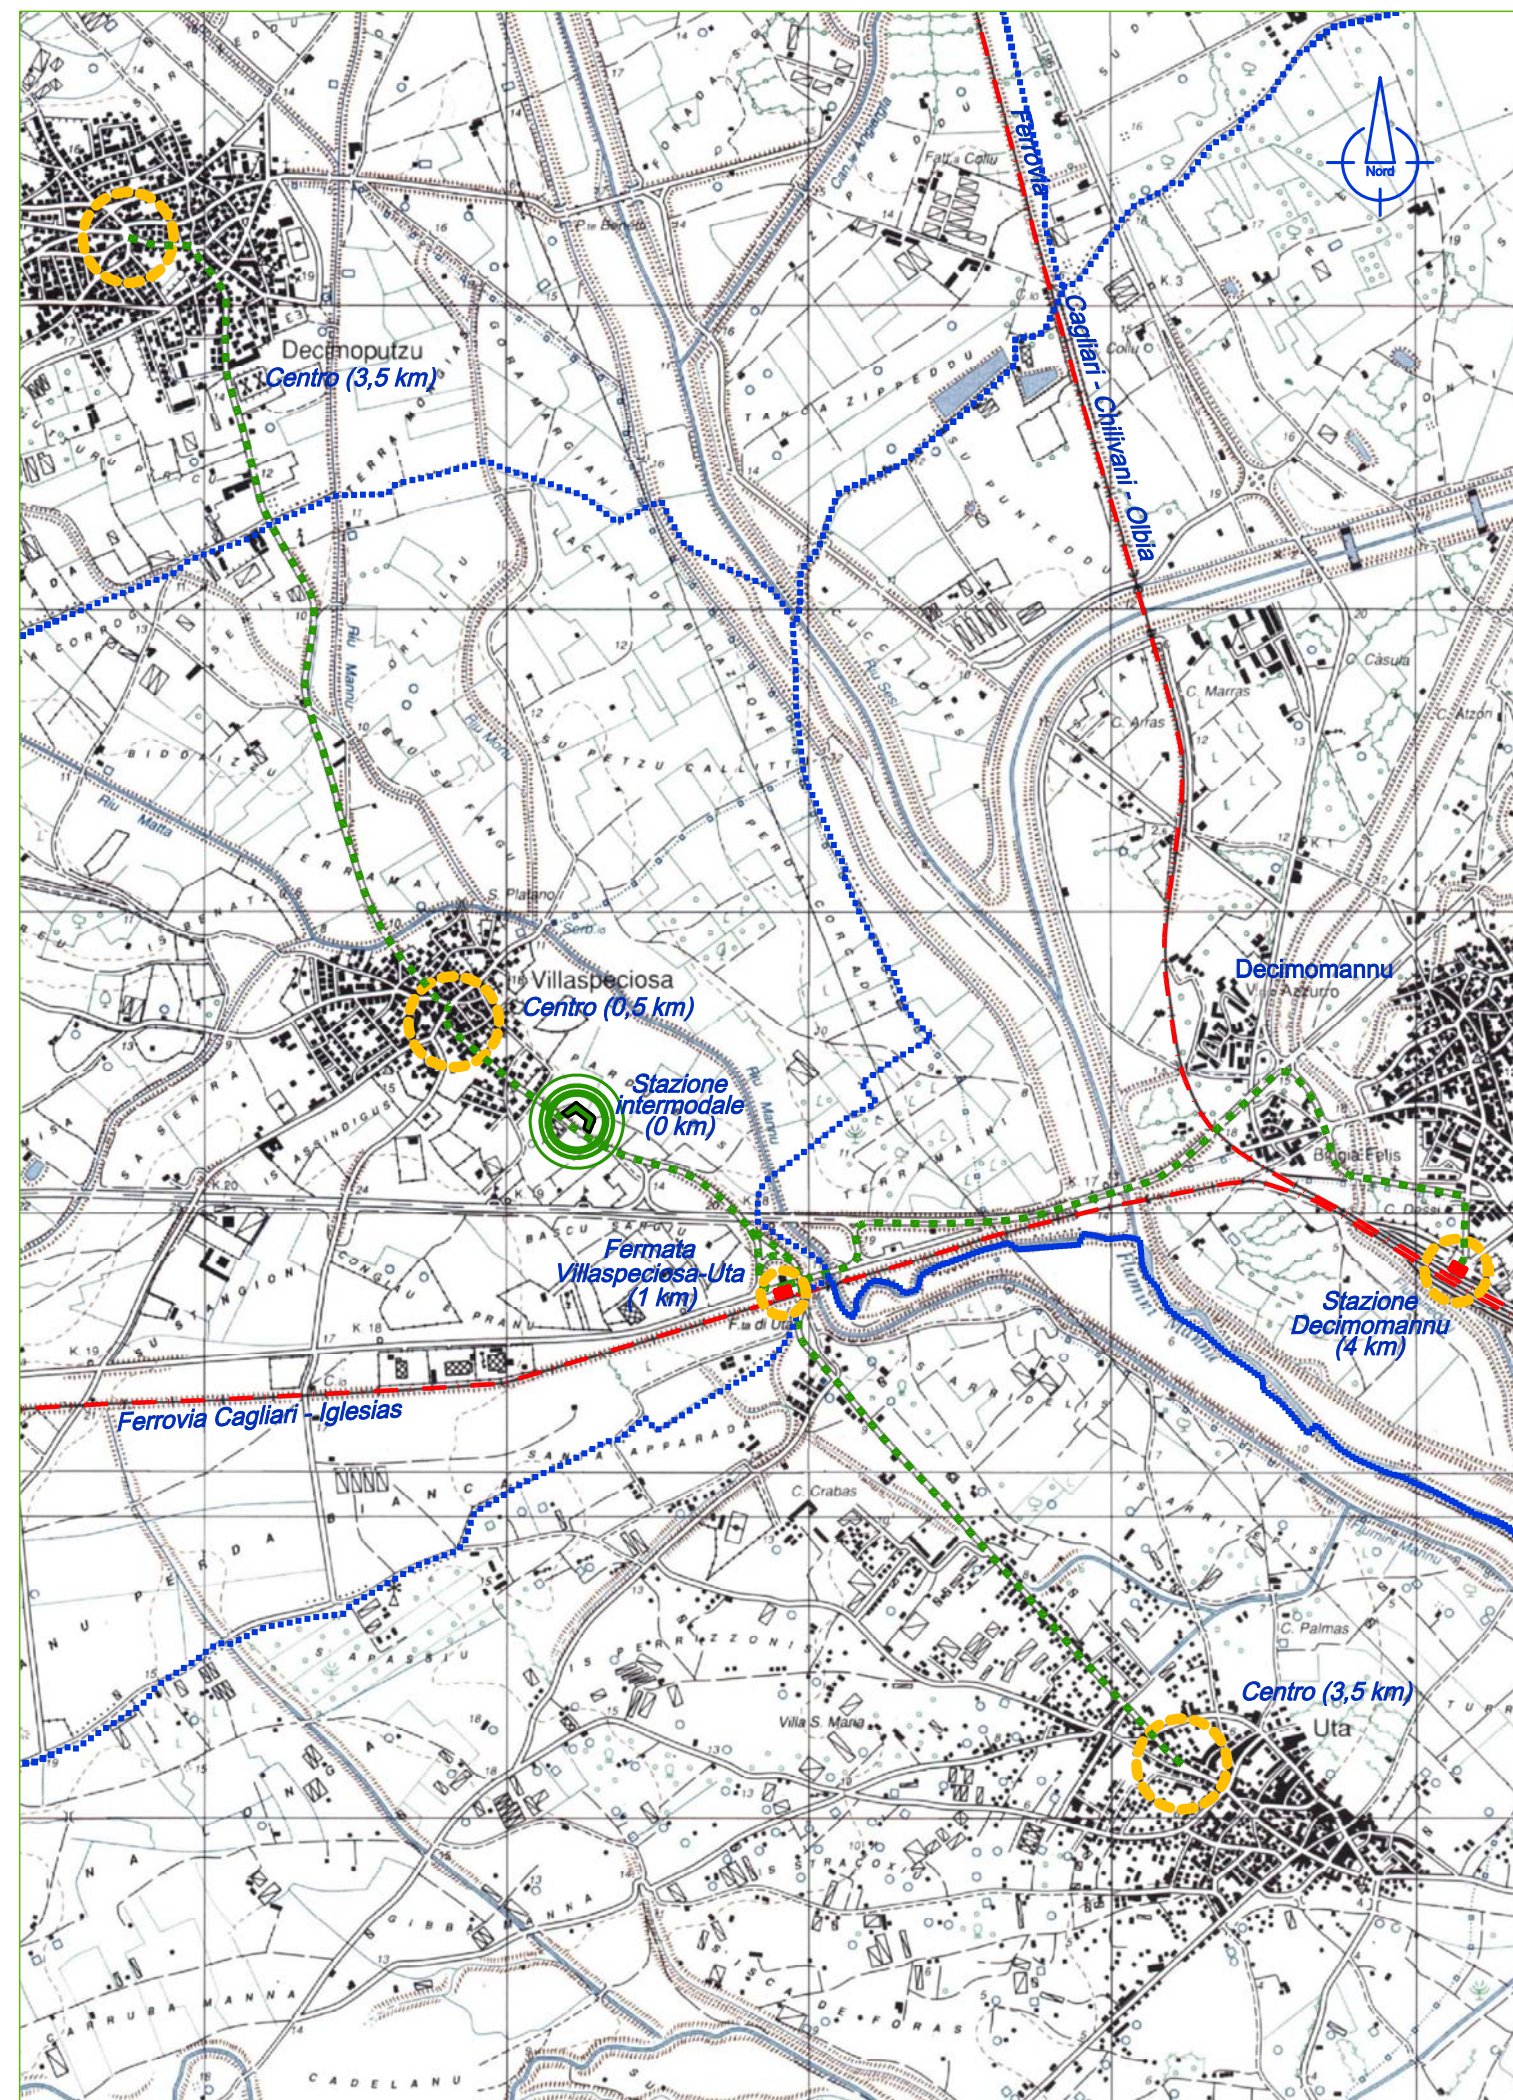

PERCORSI DI COPERTURA URBANA

