

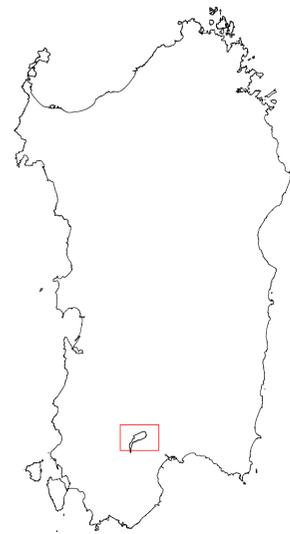


COLLEGAMENTI LOCALI PROPONIBILI

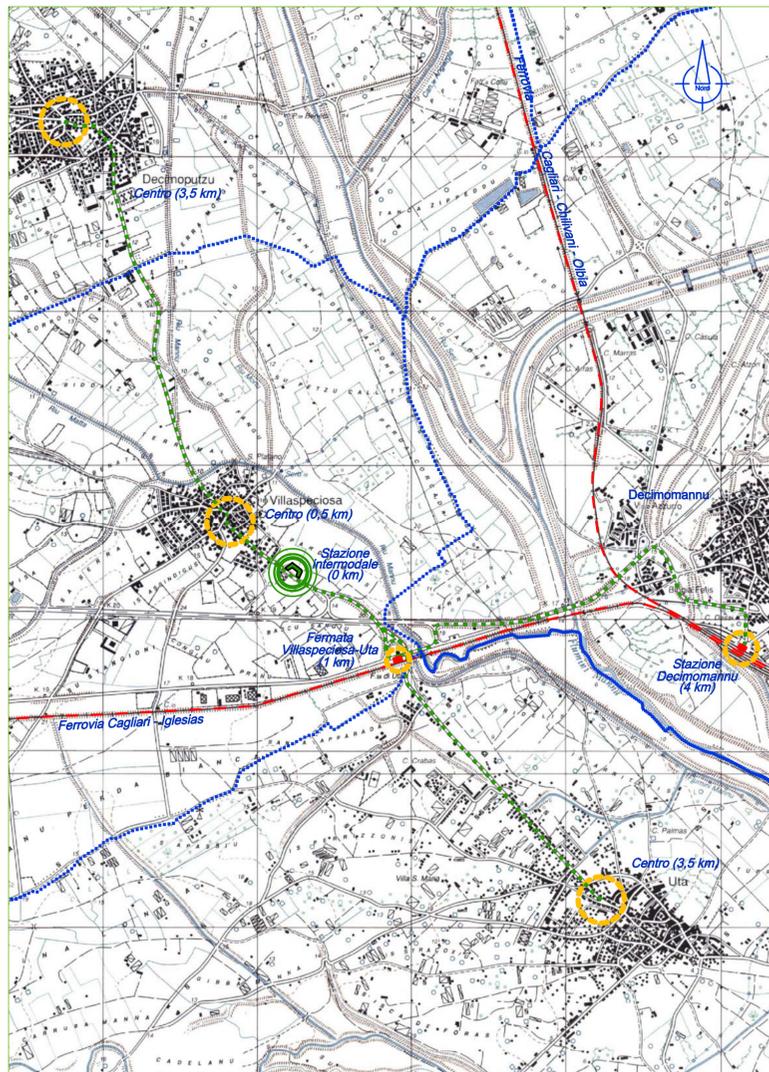

INQUADRAMENTO TERRITORIALE

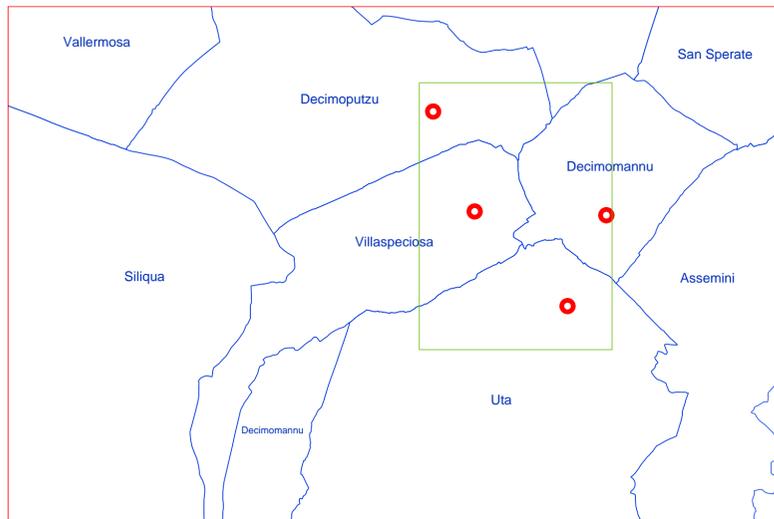

LEGENDA

- POSSIBILI PERCORSI DI COPERTURA URBANA
- SIM** STAZIONE INTERMODALE PROPOSTA
- M** MUNICIPIO
- C** CENTRO; FERMATA AUTOBUS
- A** SCUOLA DELL'INFANZIA
- CC** CENTRO CULTURALE; PARCO DI SAN PLATANO
- S** PLESSO SCUOLA PRIMARIA E SECONDARIA DI PRIMO GRADO (ELEMENTARI E MEDIE)
- P** PALESTRA COMUNALE
- CS** CAMPO SPORTIVO COMUNALE
- N** NIDO D'INFANZIA
- D** VERSO DECIMOPUTZU (3,5 km)
- U,D** VERSO UTA E DECIMOMANNU (3,5 e 4 km)
- FS** VERSO LA FERMATA FERROVIARIA VILLASPECIOSA-UTA (1 km)
- WV** "VIALE VERDE" PERIURBANO PREVISTO NELLA VARIANTE GENERALE

PERCORSI DI COPERTURA URBANA



**COMUNE DI VILLASPECIOSA**  
Provincia di Cagliari

**Piano Urbanistico Comunale**  
**Variante 2016-11**  
**Previsione di nuovi servizi di interesse pubblico**

IL SINDACO  
Elio Mamei

IL SEGRETARIO COMUNALE

RESPONSABILE DEL PROCEDIMENTO  
Giuseppe Arca perito industriale

PROFESSIONISTA INCARICATO  
Mario Pittaluga ingegnere

CONTESTO TERRITORIALE E URBANO

Elaborato

**2**

Data  
Ottobre 2016

Revisione n°

Data Revisione

Scala 1:25.000  
1:4.000

Allegato n° ..... alla Delibera ..... n° ..... del .....