





INQUADRAMENTO AREE DI INTERVENTO - Sc. 1:2000


Sezione tipo marciapiedi stato di fatto - Sc. 1:40

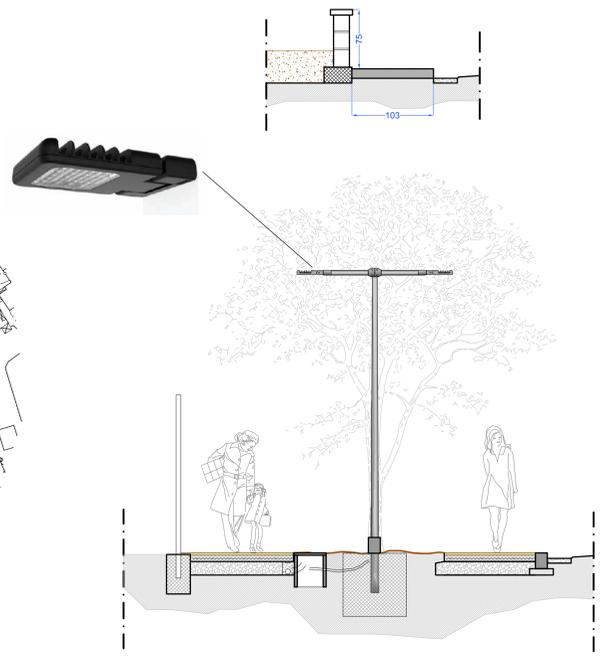


Sezione tipo marciapiedi con inserimento punto luce - Sc. 1:40

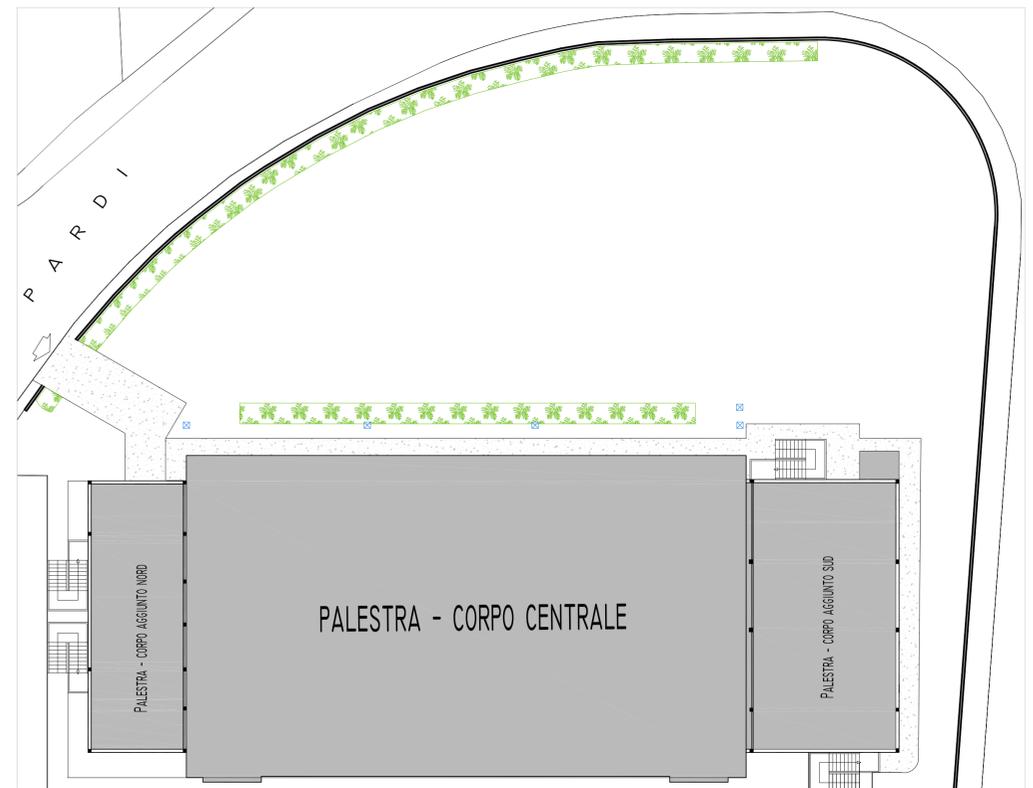


INTERVENTO PALESTRA - Realizzazione campo Pallacanestro (Stato di fatto) - Sc. 1:250

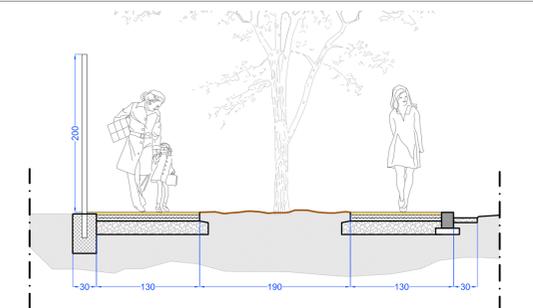

Sezione tipo marciapiedi (quotata) - Sc. 1:40

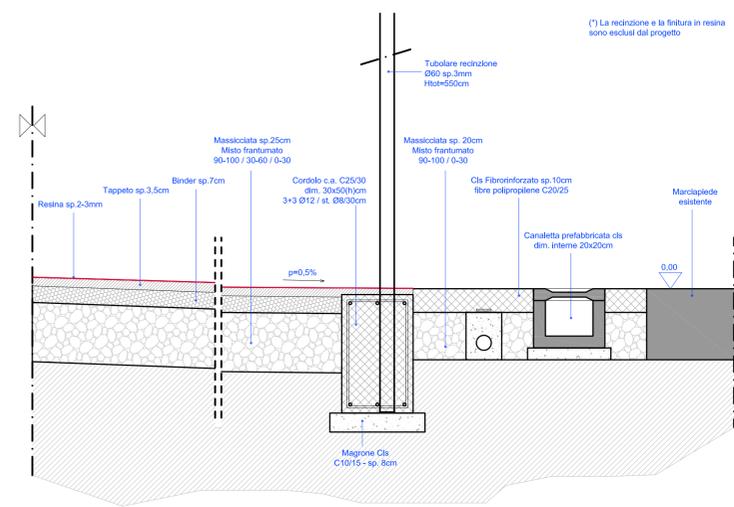


Sezione tipo pavimentazioni campo pallacanestro - Sc. libera

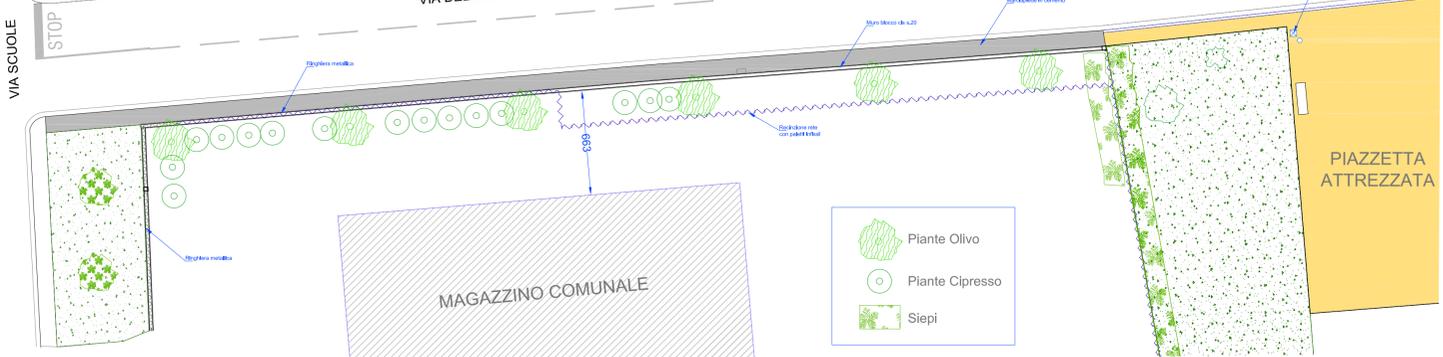

INTERVENTO VIA DELEDDA (Stato di fatto) - Sc. 1:200



INTERVENTO PALESTRA - Realizzazione campo Pallacanestro (Stato di progetto - Studio di insieme) - Sc. 1:250

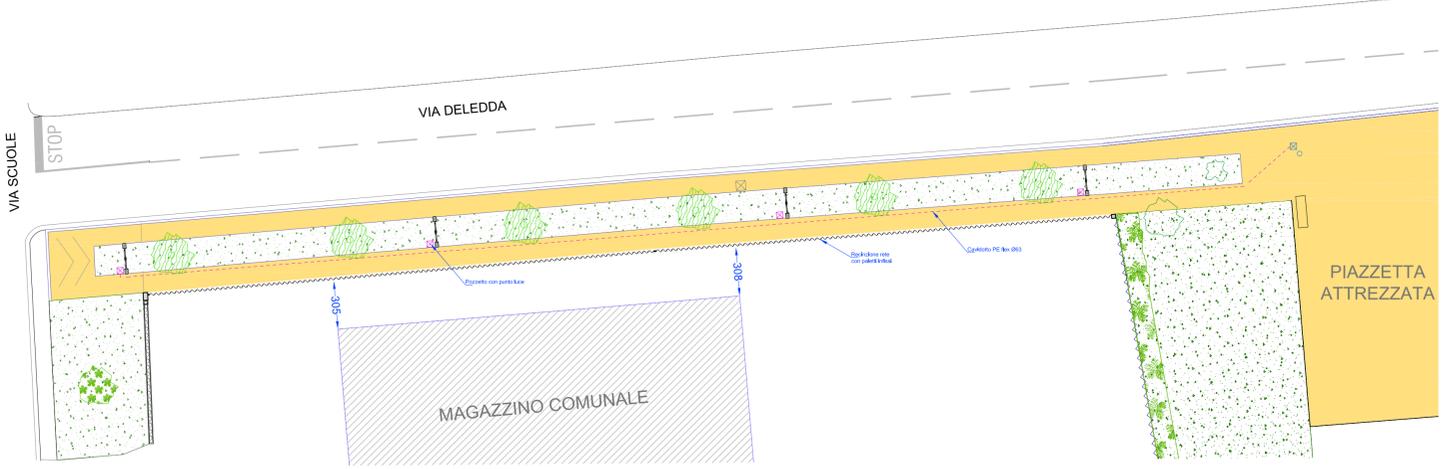

INTERVENTO VIA DELEDDA (Stato di progetto) - Sc. 1:200

Corso Umberto I, n°136 - 09074 Ghilarza
tel/fax 0785-565069
cell. 340-3198486
mail. ing.manai@gmail.com - PEC.salvatore.manai@ingpec.it

STUDIO

COMUNE DI VILLASPECIOSA
PROVINCIA DI CAGLIARI

LAVORI DI RECUPERO PRIMARIO E RIVALIFICAZIONE URBANA

PROGETTO DI FATTIBILITA' TECNICA ED ECONOMICA

COMMITTENTE
COMUNE DI VILLASPECIOSA
PROVINCIA DI CAGLIARI

PROGETTISTA
Dott. Ing. Salvatore Manai
ORDINE INGEGNERI
PROVINCIA ORISTANO
n. 495
Dr. Ing. Salvatore Manai

ELABORATO **B_01**
SCALA **DATA**
Luglio 2016

Inquadramento, stato di fatto e proposta progettuale

spazio per vidimazioni