



STRALCIO DELLO STRUMENTO URBANISTICO VIGENTE
SCALA 1/2000

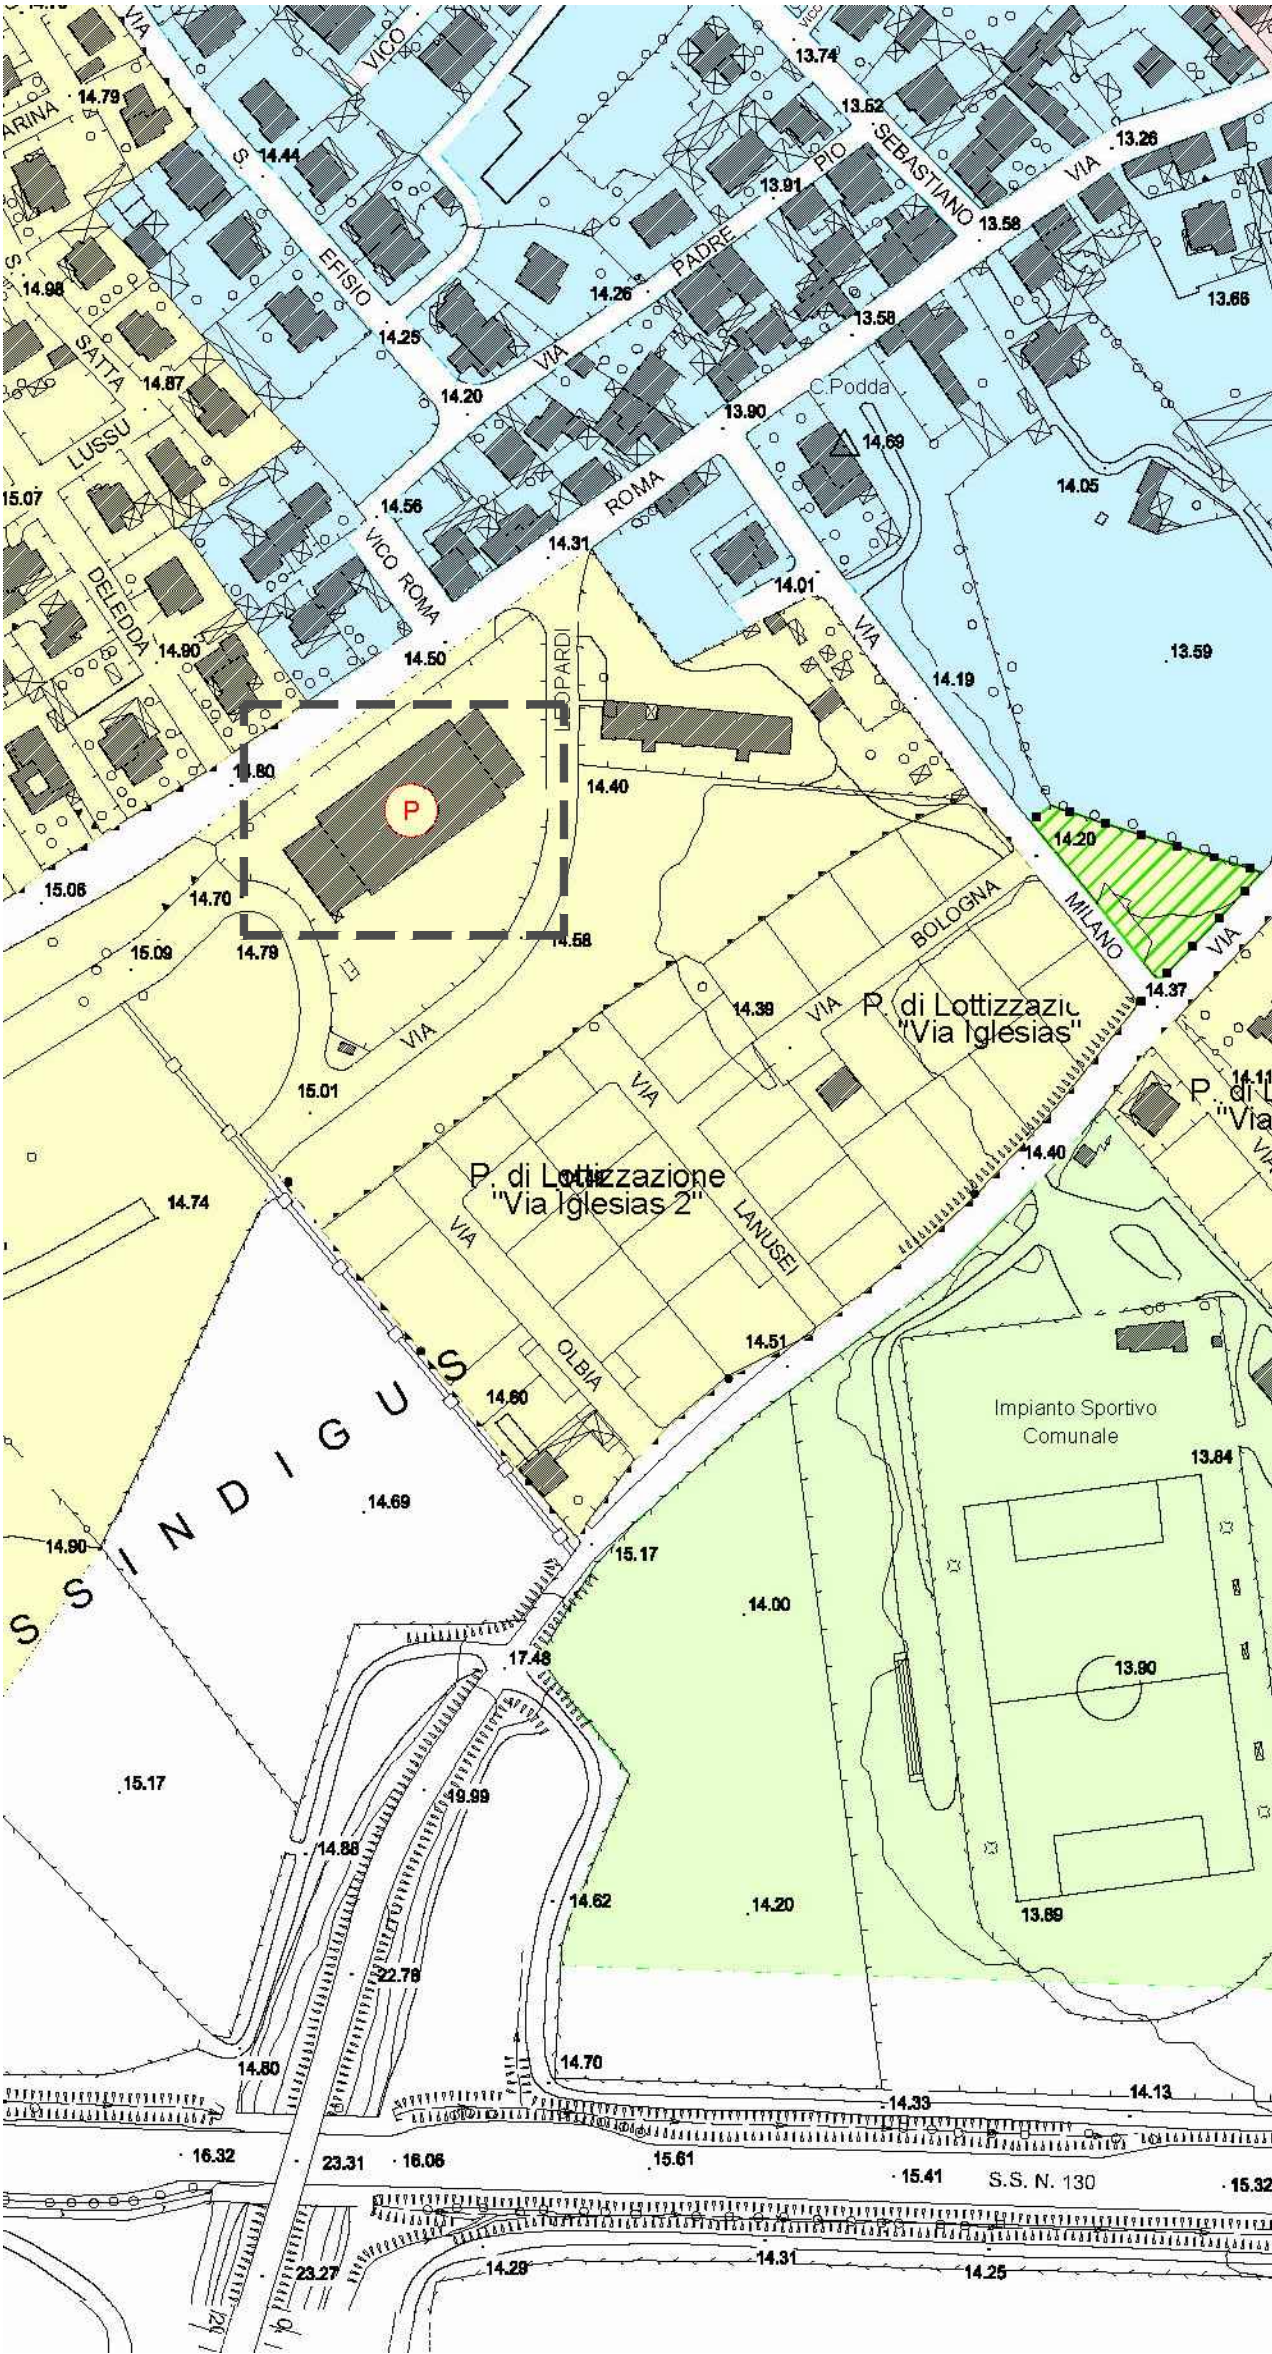

PLANIMETRIA GENERALE - SCALA 1/500

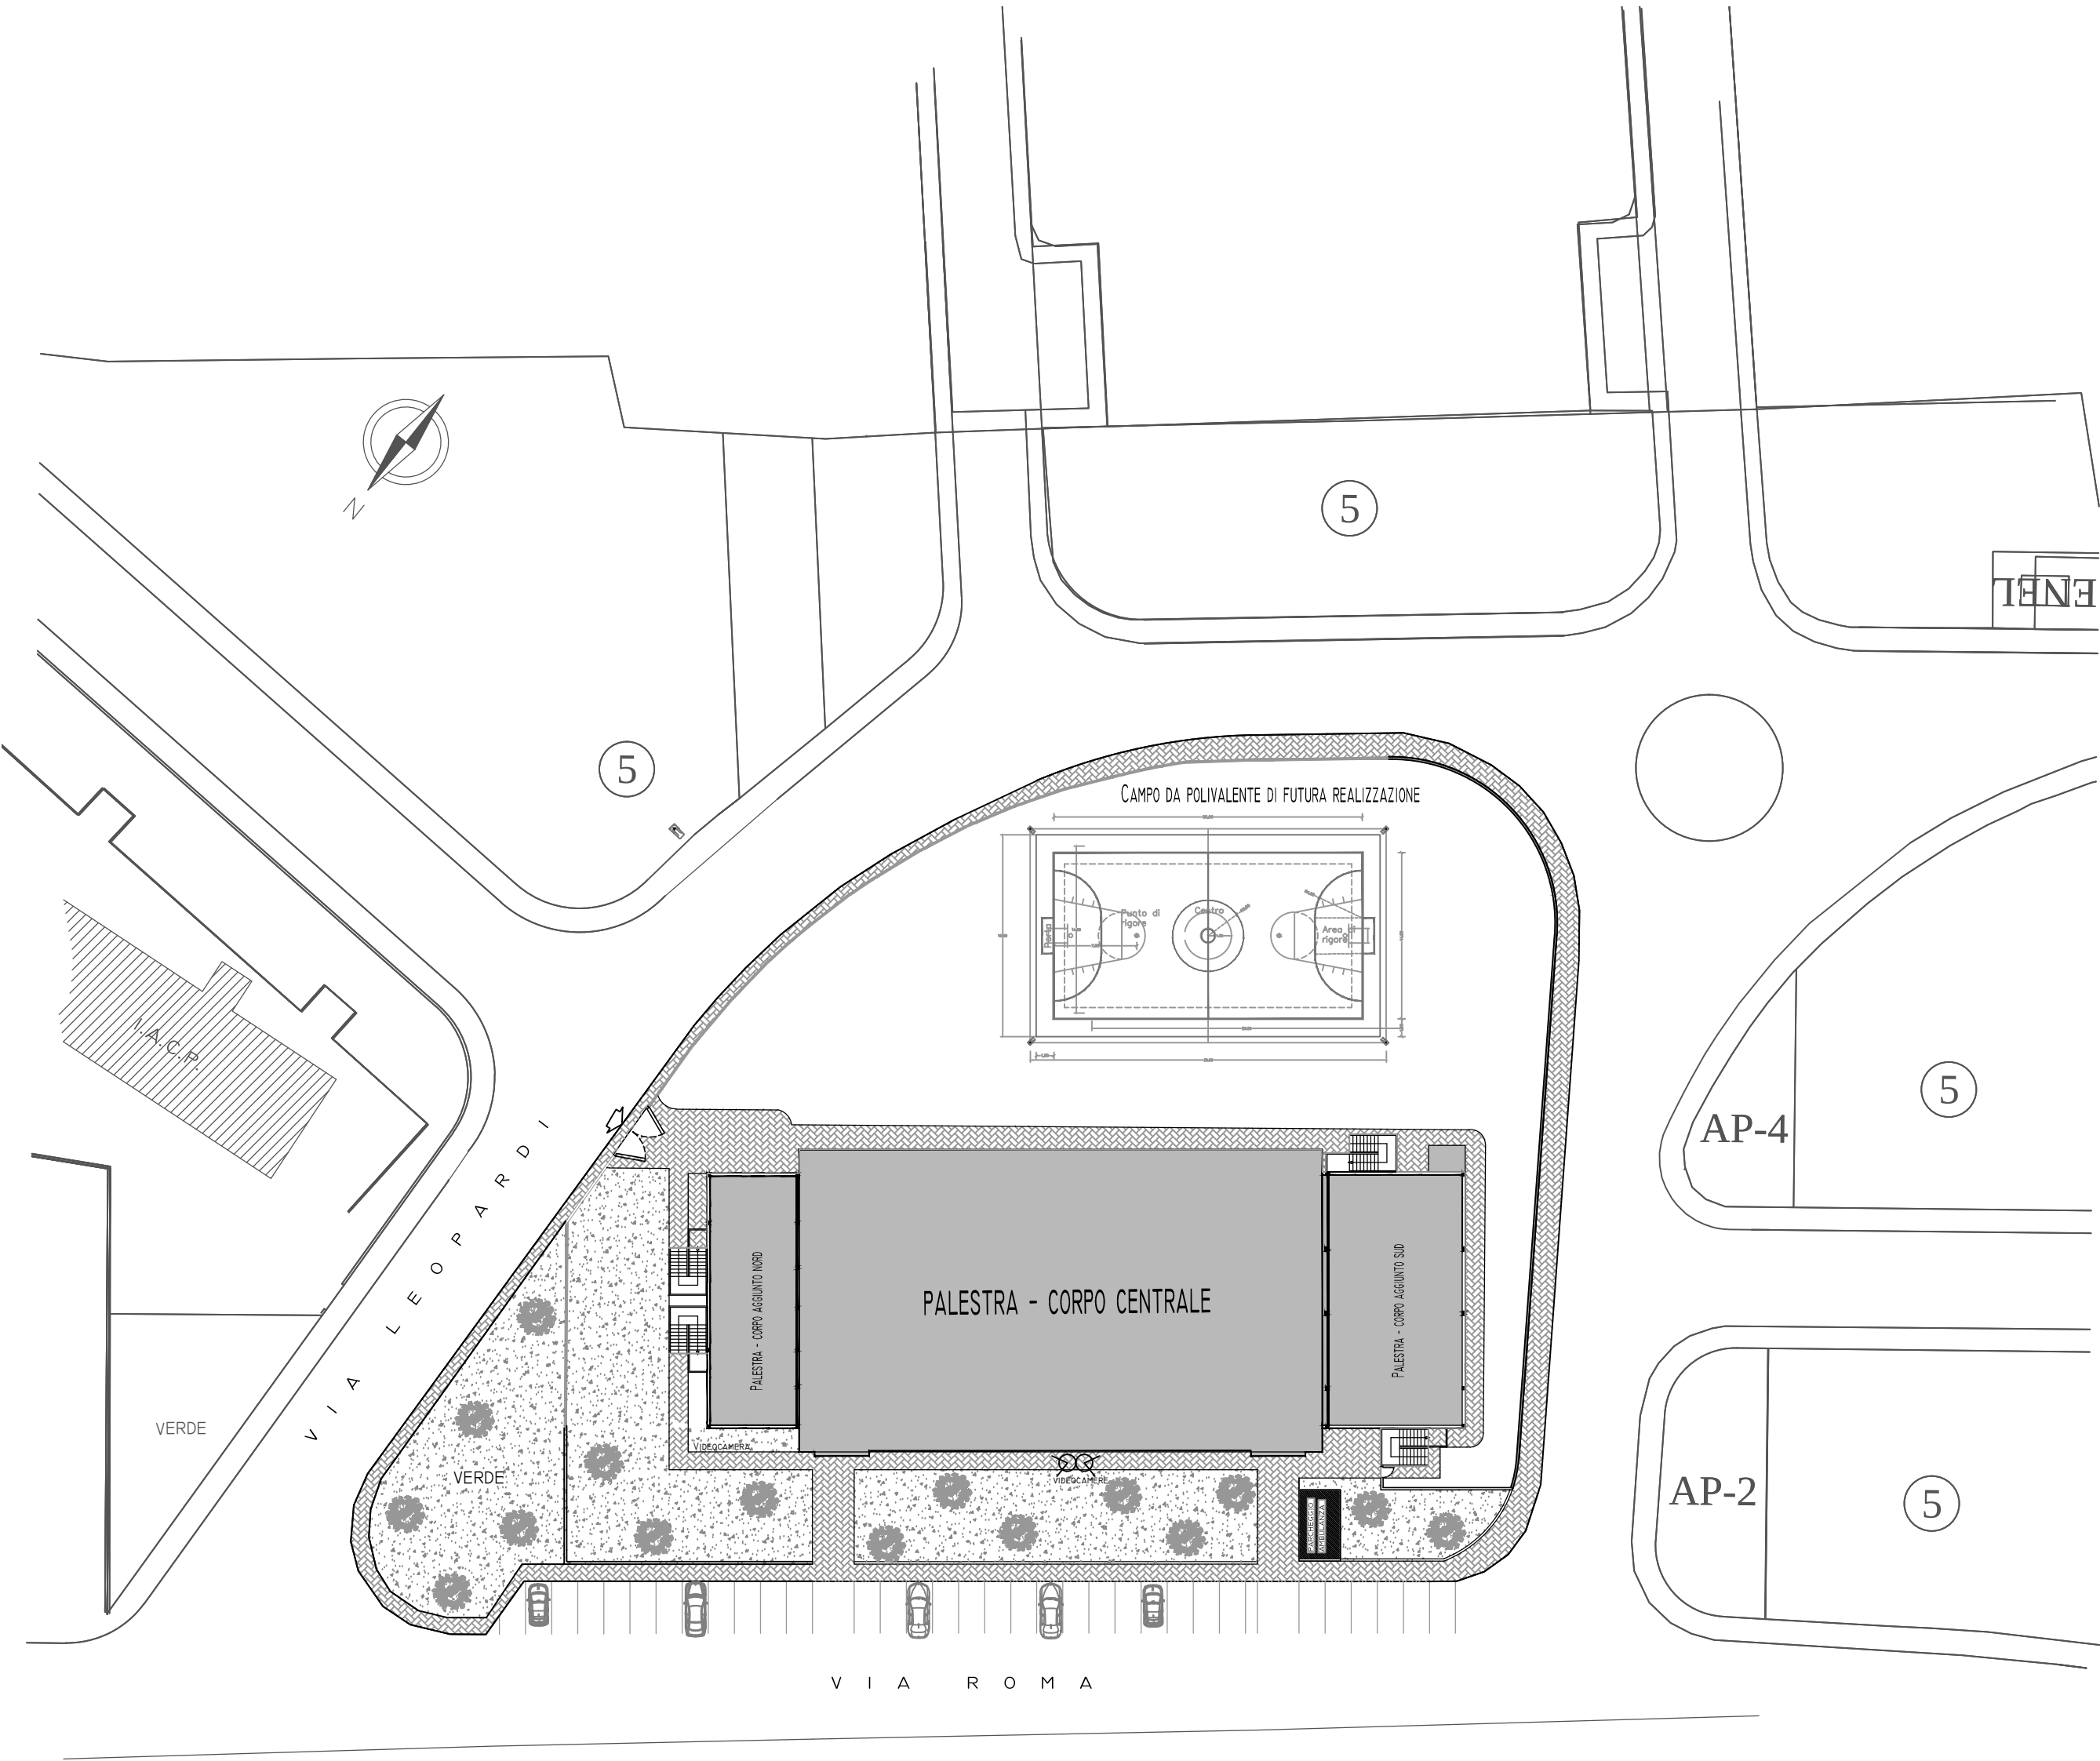

PROVINCIA DI CAGLIARI
COMUNE DI
VILLASPECIOSA



PROGETTO DEFINITIVO-ESECUTIVO

DATA:	ALLEGATO:
APRILE 2016	02
AGGIORNAMENTO:	
SCALA:	TAVOLA:
VARIE	01

OGGETTO:
LAVORI DI ADEGUAMENTO DELLA
PALESTRA COMUNALE DI VILLASPECIOSA
RIPROGRAMMAZIONE ECONOMIE

INQUADRAMENTO

PROGETTISTA:

Laboratorio di Ingegneria e Architettura
dott. Ing. Fabio Sarais
via R. Fressa, 19 - 09010 UTA (CA)
cell. +393488447217 -
e-mail - ing.f.sarais@gmail.com

RUP

PER. IND. GIUSEPPE ARCA

IL SINDACO

GEOM. ELIO MAMELI