



VIDEOCAMERA TVCC

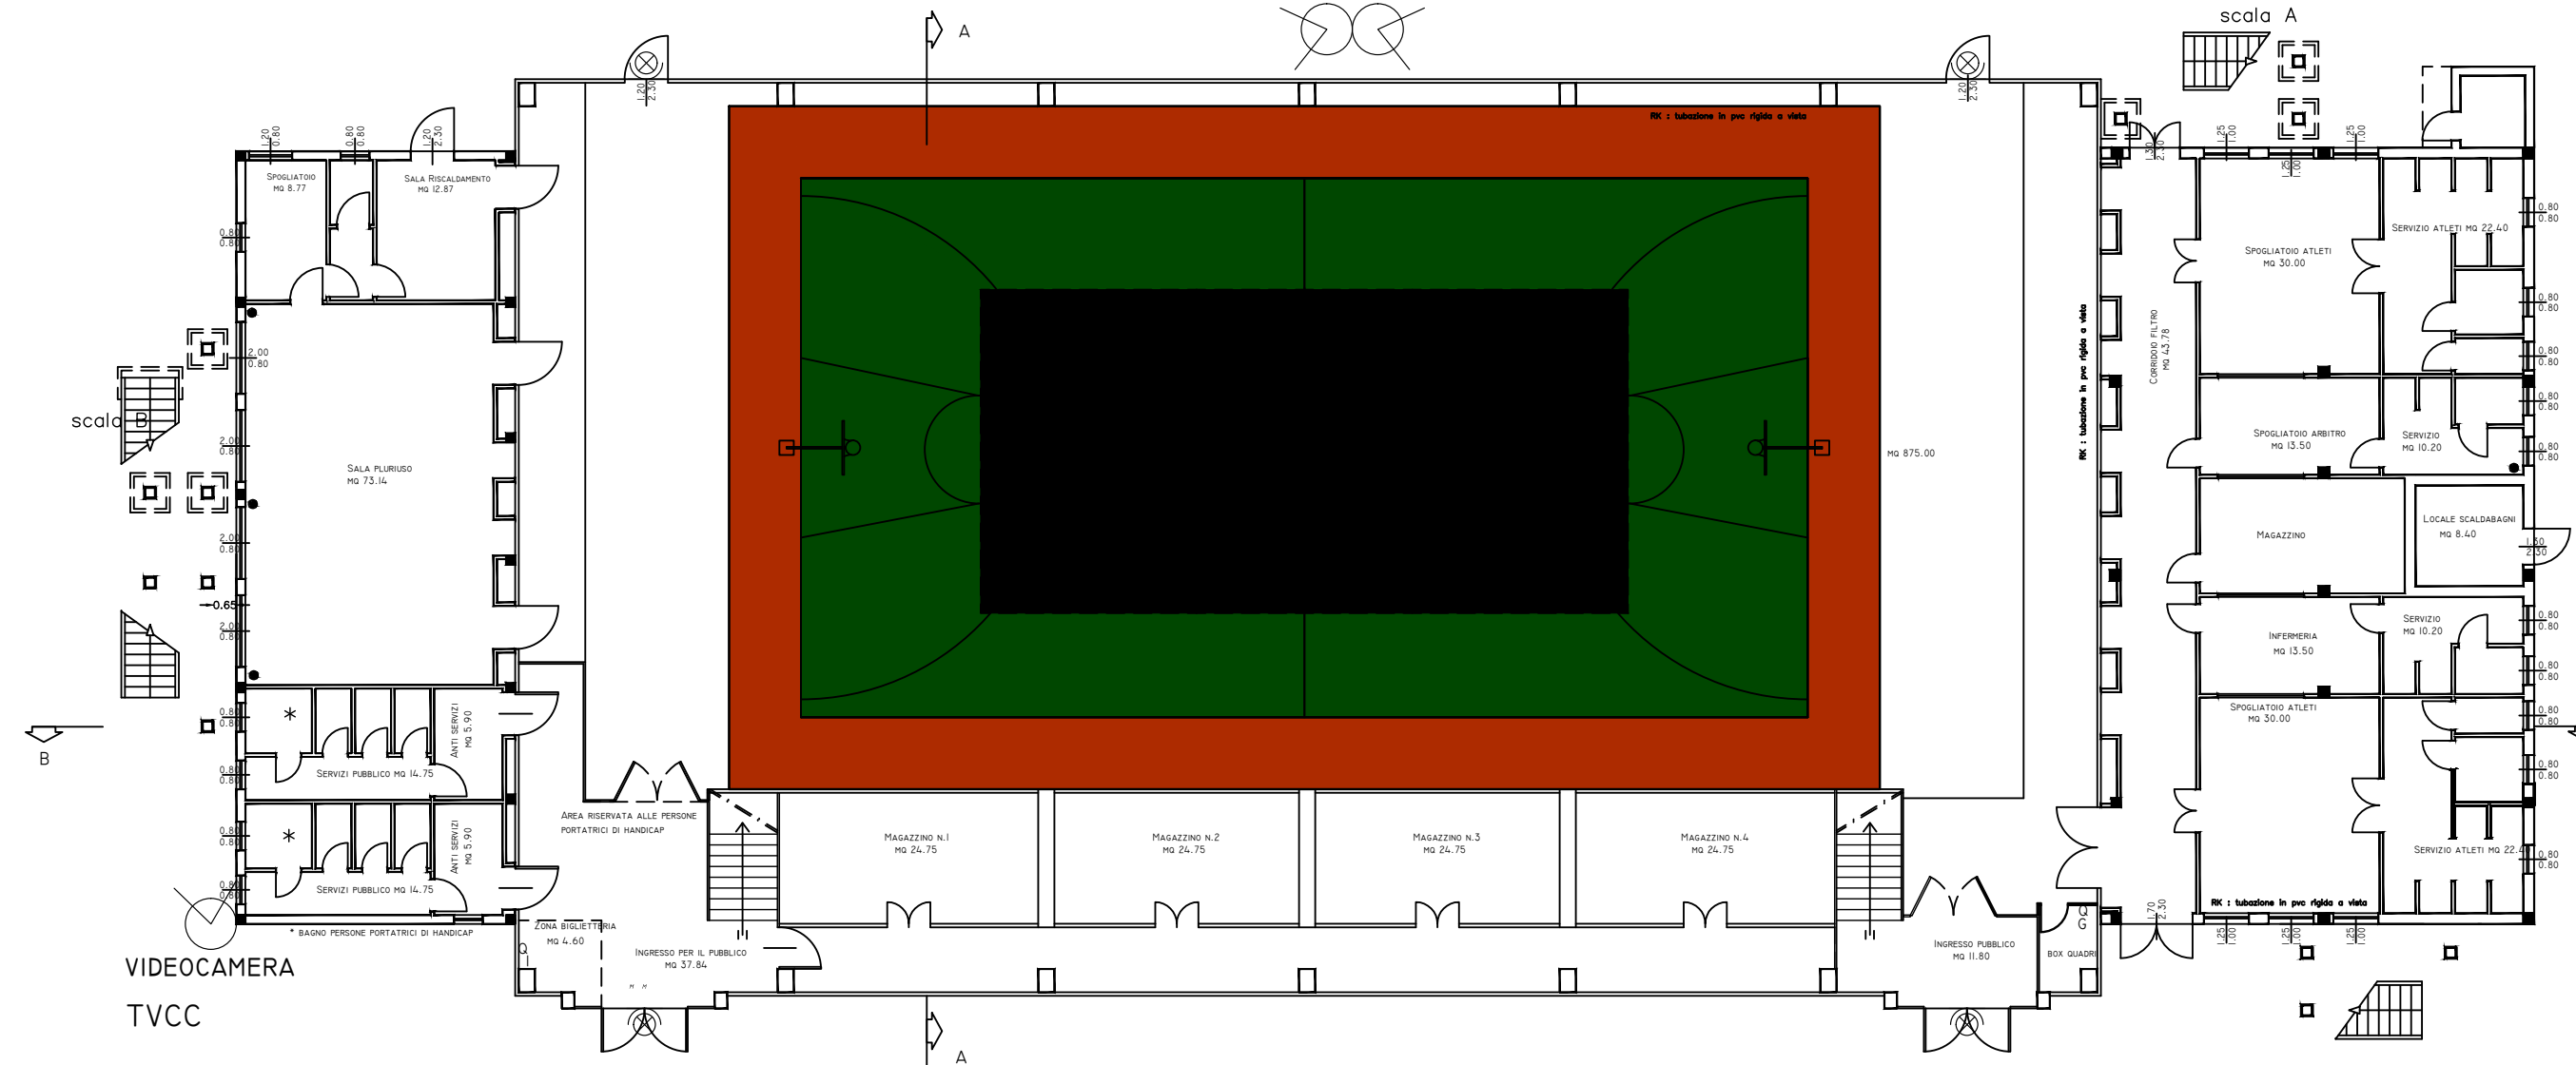

PIANTA QUOTA + 6,00 M

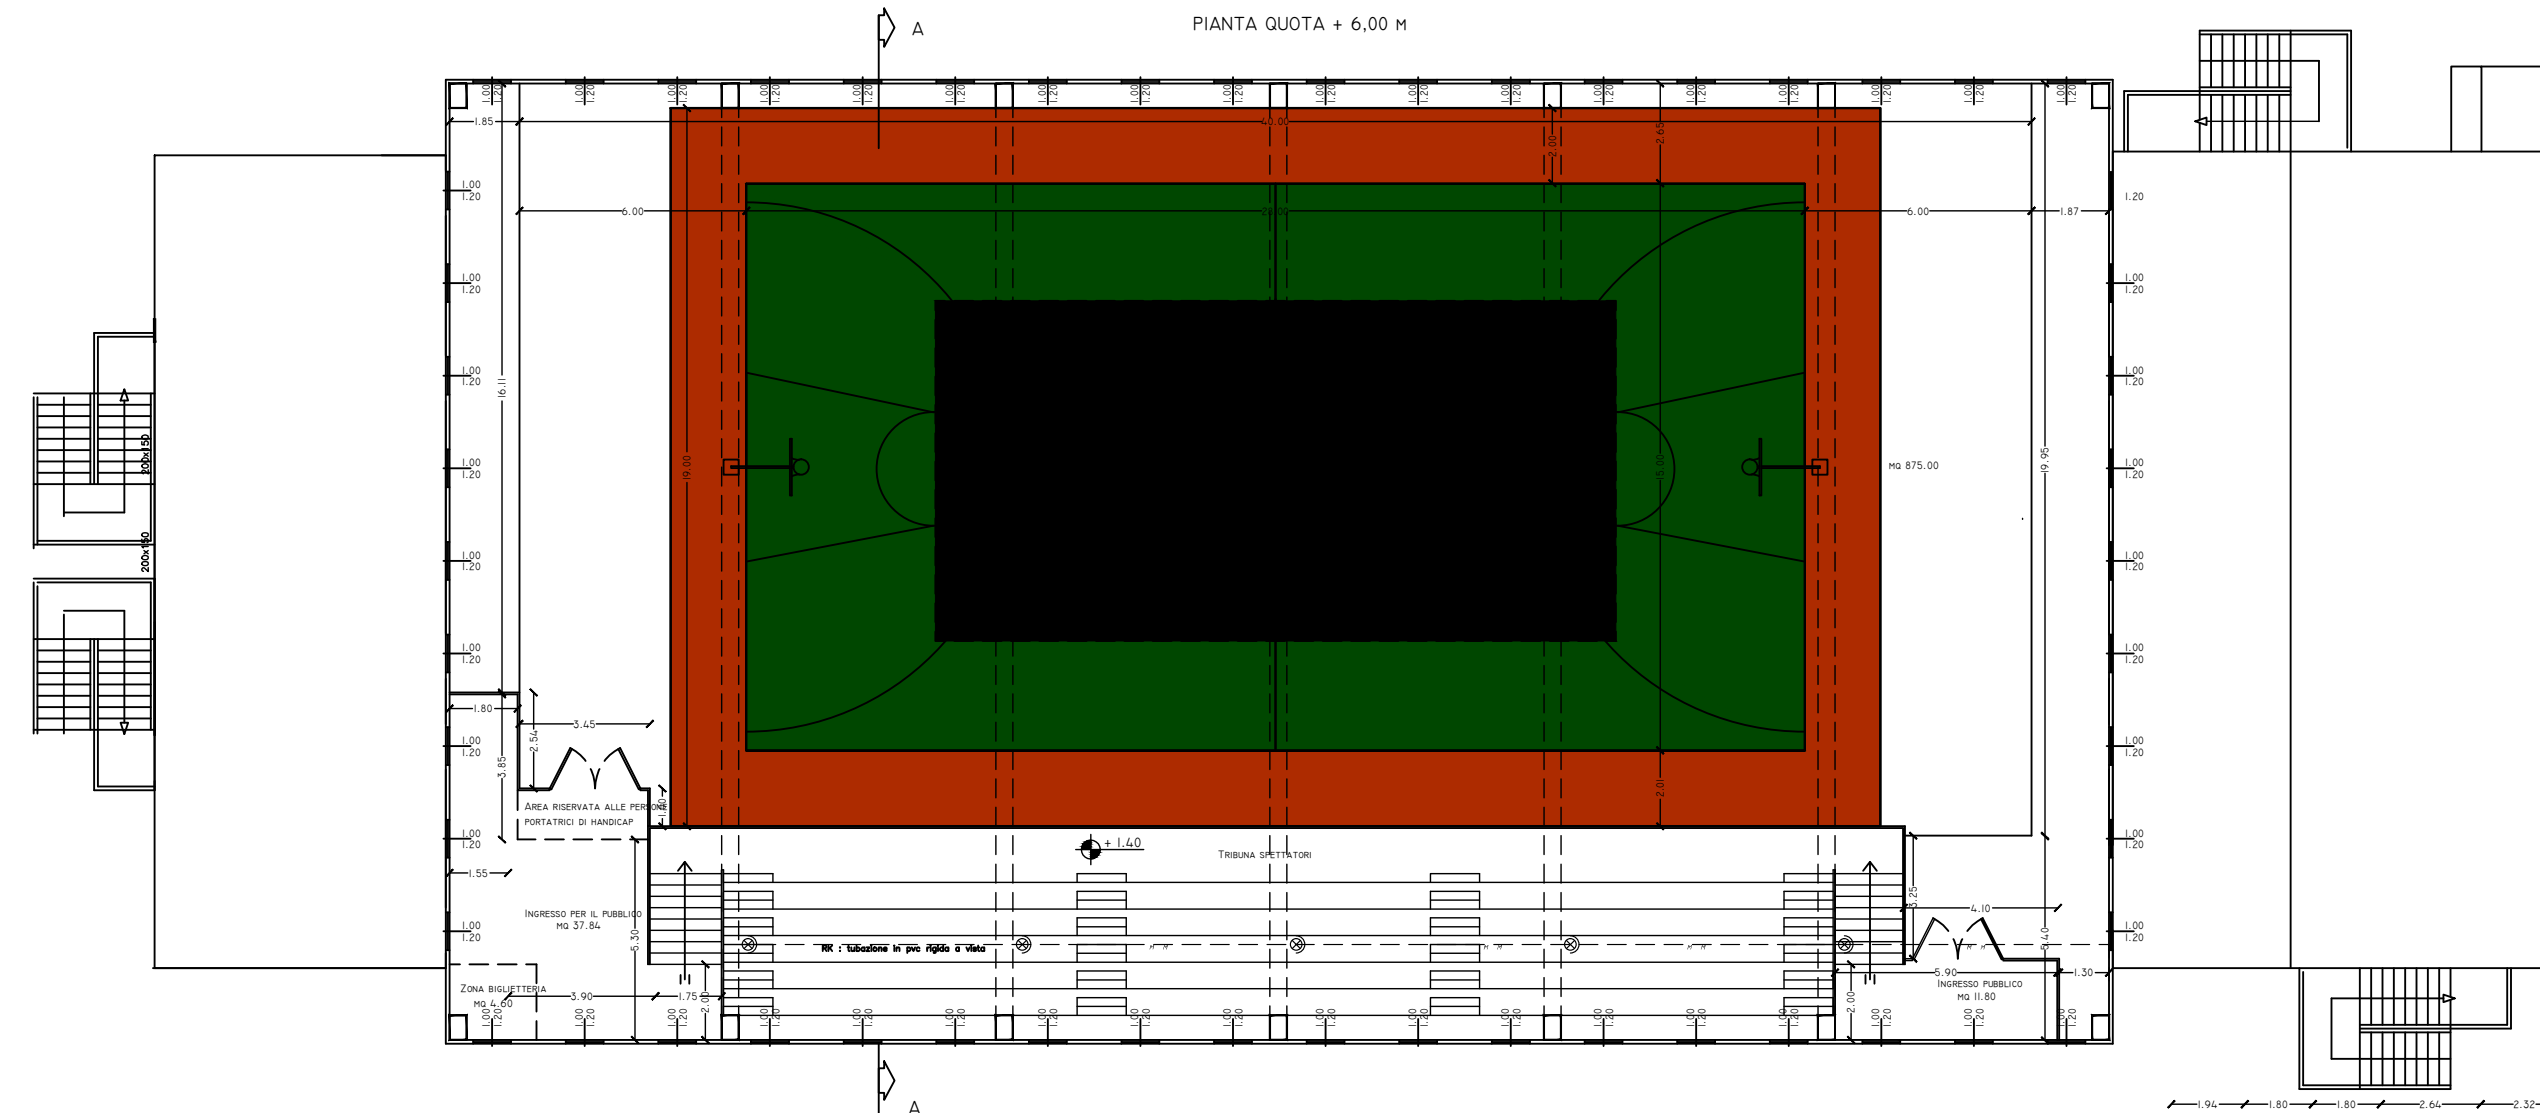

PROVINCIA DI CAGLIARI
COMUNE DI
VILLASPECIOSA



OGGETTO:

LAVORI DI ADEGUAMENTO DELLA
PALESTRA COMUNALE DI VILLASPECIOSA
RIPROGRAMMAZIONE ECONOMIE

PLANIMETRIA P. TERRA E RIALZATO

PROGETTISTA:

Laboratorio di Ingegneria e Architettura
dott. Ing. Fabio Sarais
via R. Fresia, 19 - 09010 UTA (CA)
cell. +393488447217 -
e-mail- ing.f.sarais@gmail.com

RUP

PER.IND. GIUSEPPE ARCA

IL SINDACO

GEOM. ELIO MAMELI