

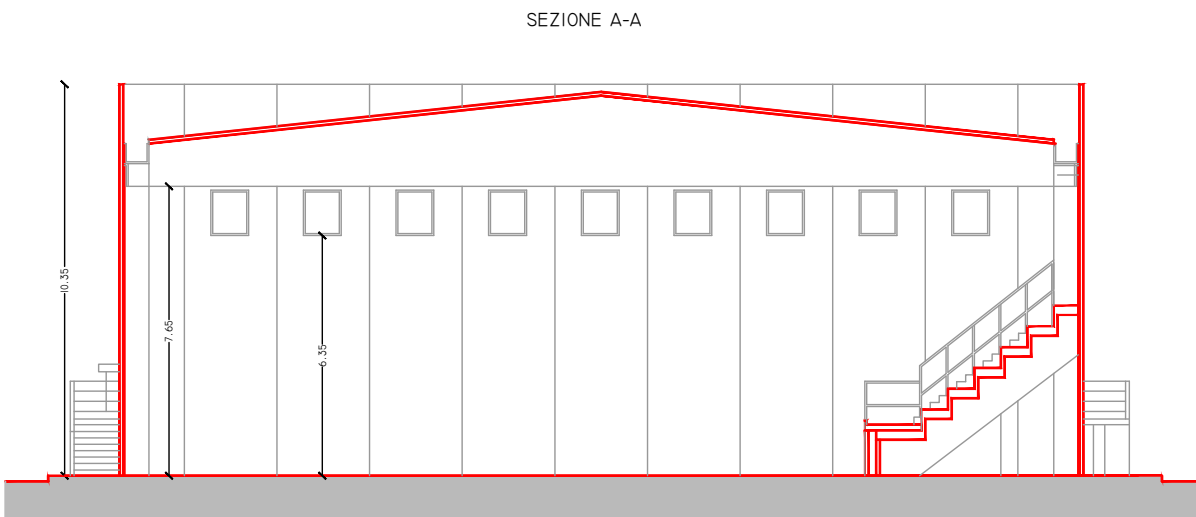


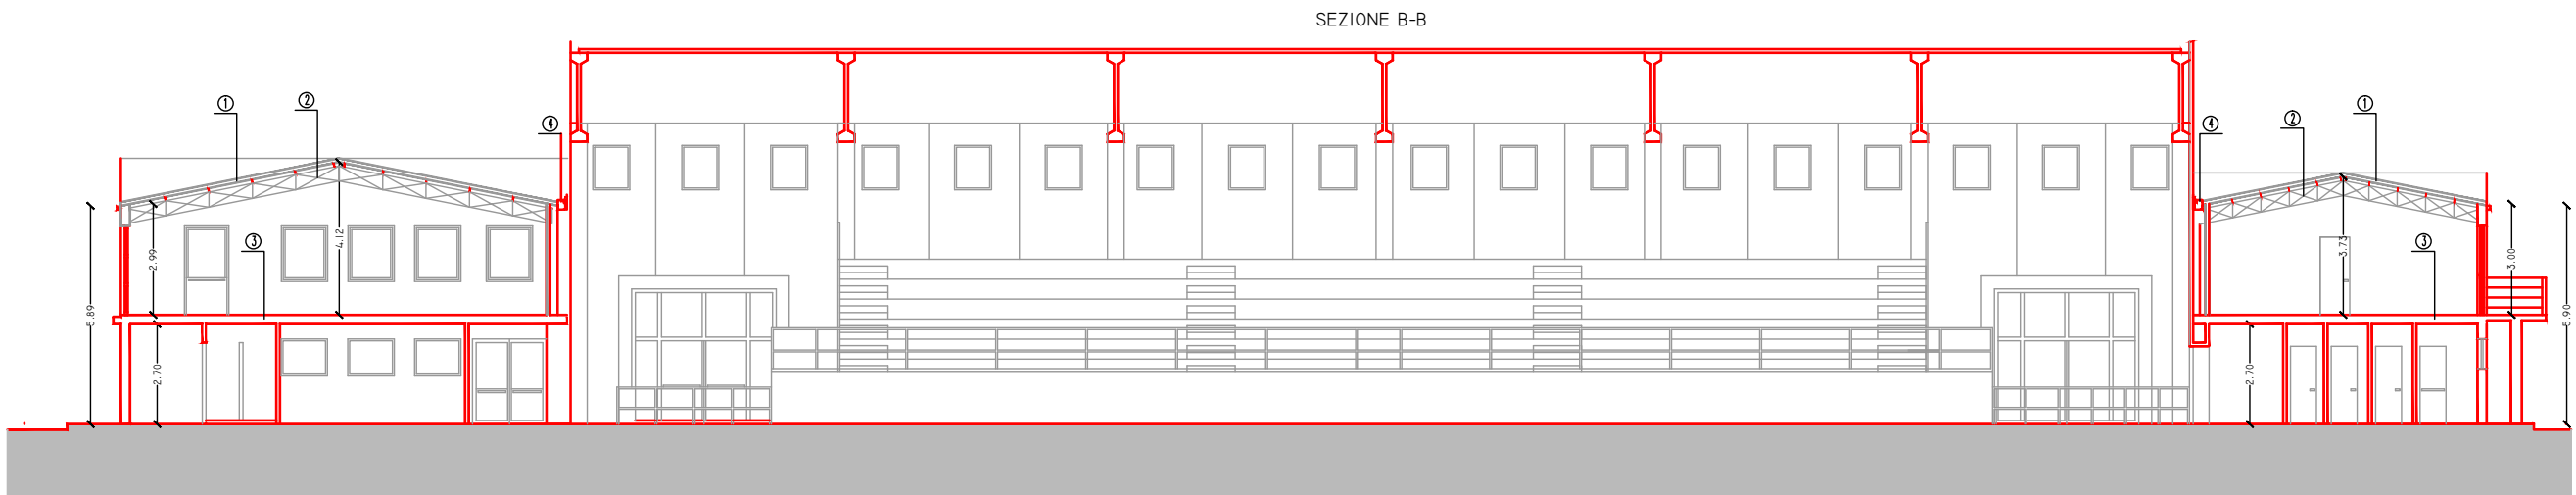

PROVINCIA DI CAGLIARI
COMUNE DI
VILLASPECIOSA

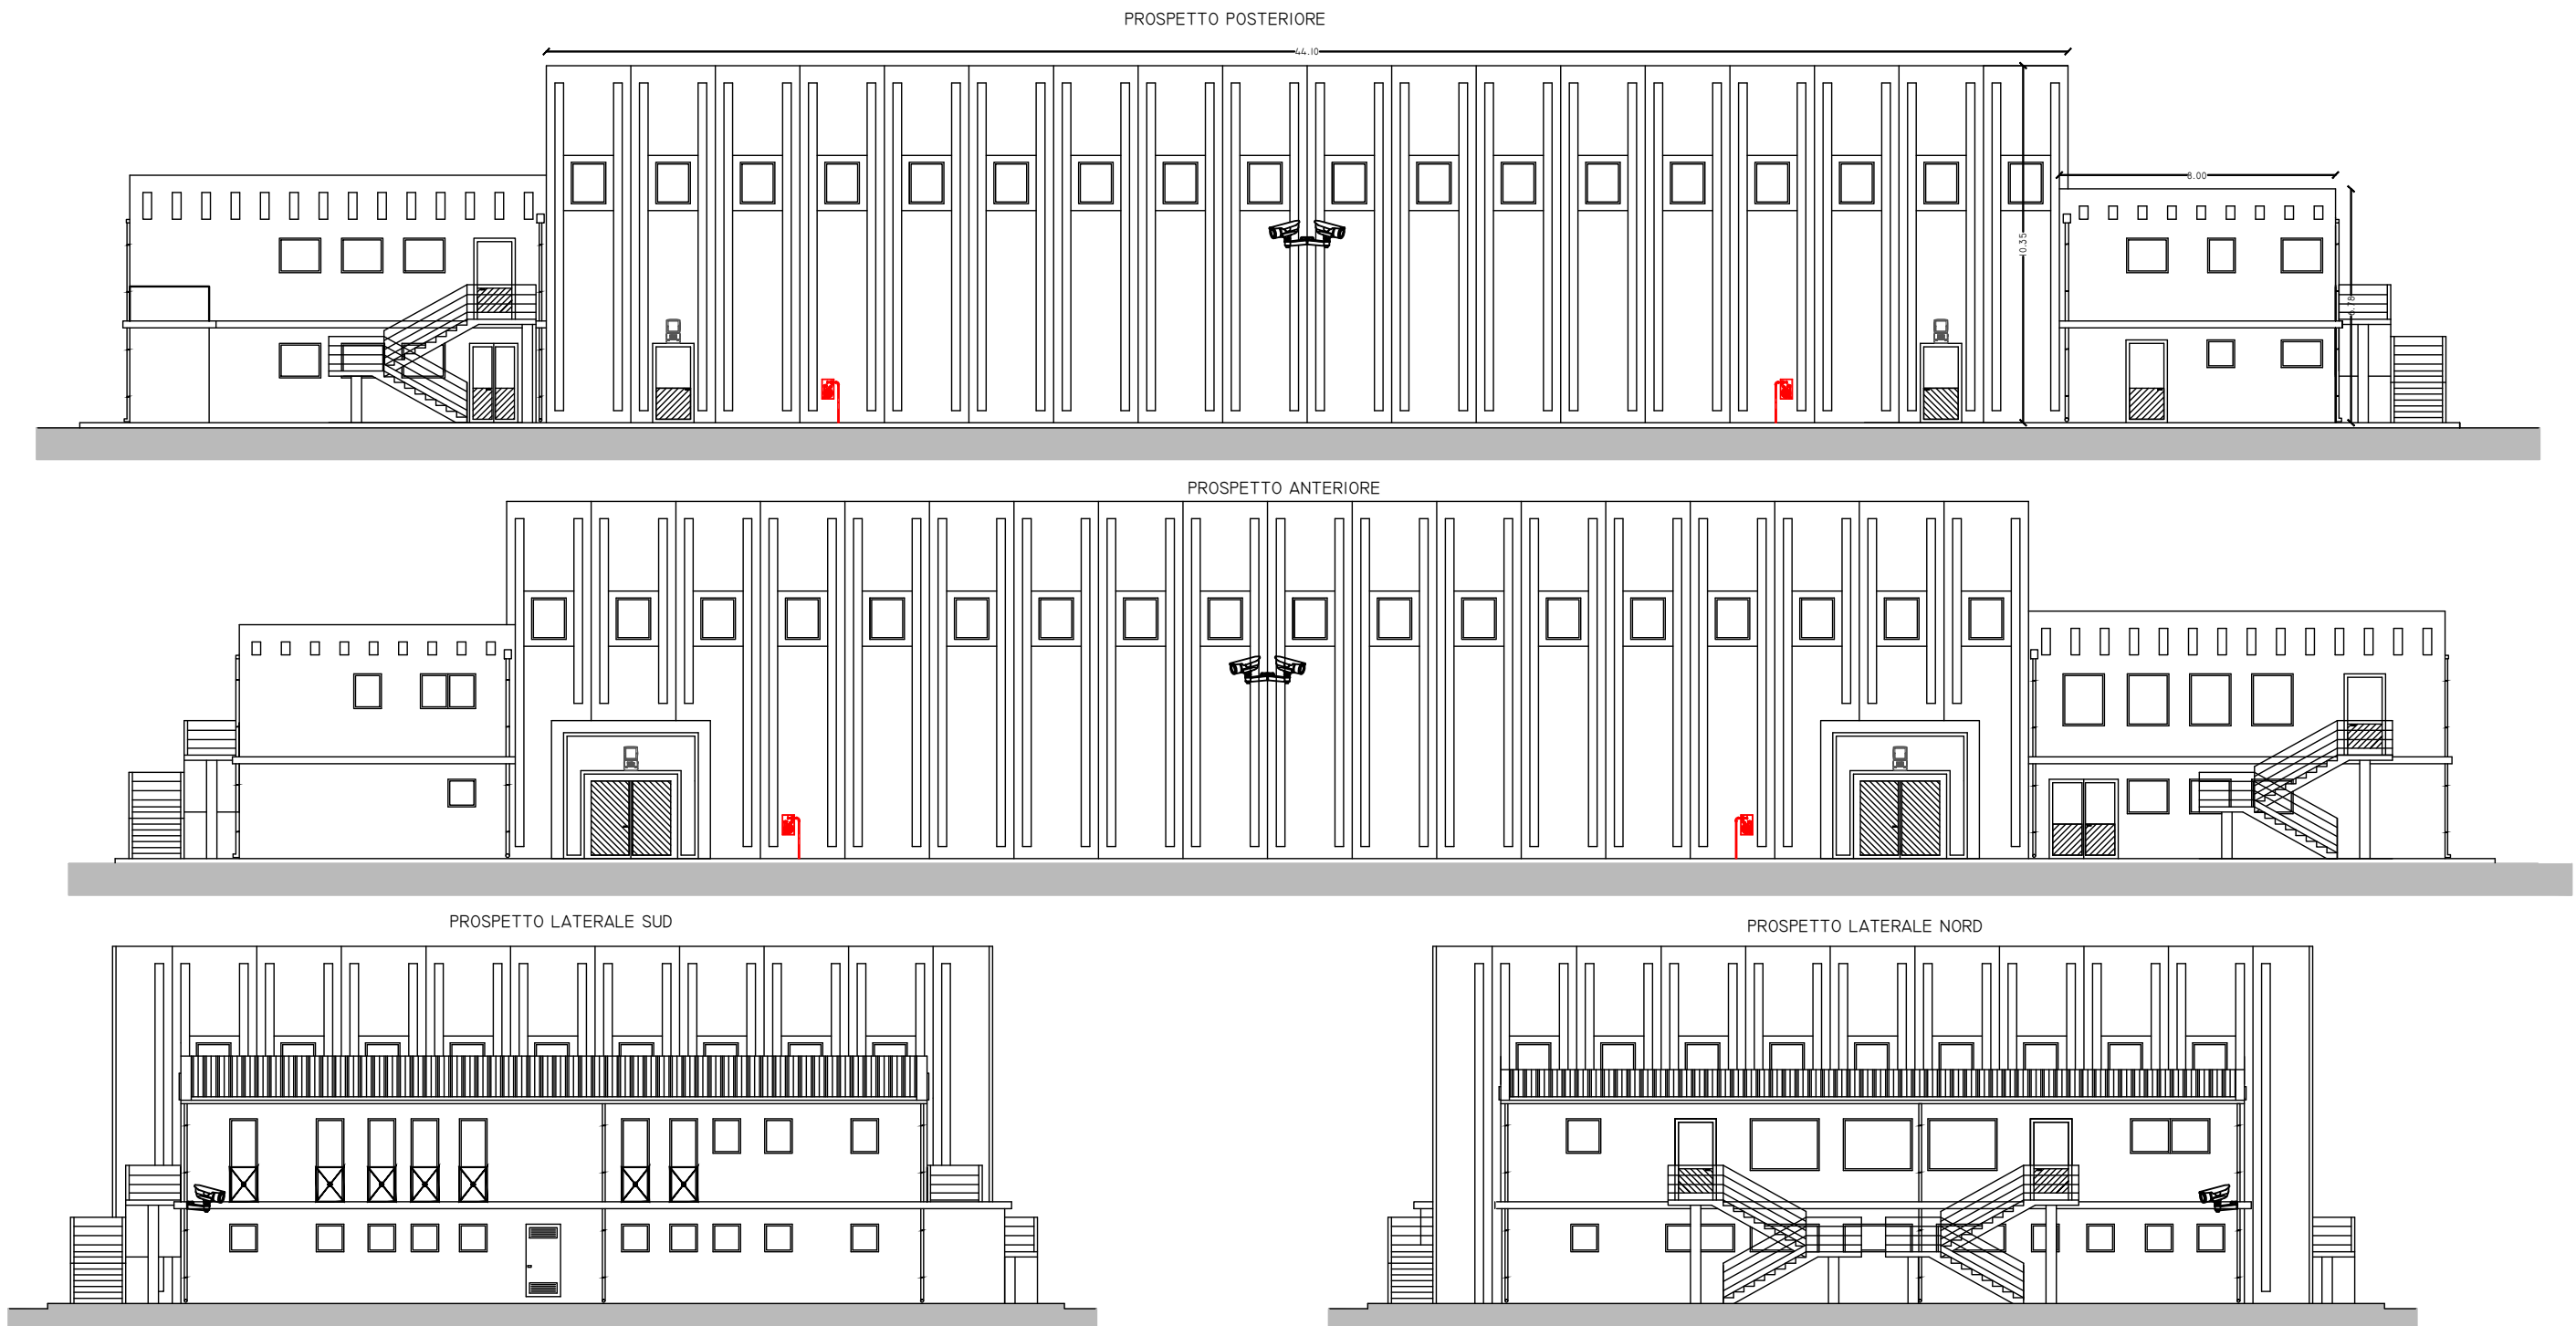

PROGETTO DEFINITIVO-ESECUTIVO

DATA:	ALLEGATO:
APRILE 2016	03
AGGIORNAMENTO:	TAVOLA:
1/200	04

OGGETTO:

LAVORI DI ADEGUAMENTO DELLA
PALESTRA COMUNALE DI VILLASPECIOSA
RIPROGRAMMAZIONE ECONOMIE

PROSPETTI E SEZIONI

PROGETTISTA:

Laboratorio di Ingegneria e Architettura
dott. Ing. Fabio Sarais
via R. Fresa, 19 - 09010 UTA (CA)
cell. +393488447217 -
e-mail- ing.f.sarais@gmail.com

RUP

PER. IND. GIUSEPPE ARCA

IL SINDACO

GEOM. ELIO MAMELI