

PROGETTO
DEFINITIVO - ESECUTIVO



STUDIO DI PROGETTAZIONE
ING. PAOLO GORIANI
Via S. Maria Maddalena, 10
06042 GORLIANO (VT)
Tel. 0761-297070/292323 Fax 0761-297070/294222
P. IVA 02000001020
Aut. Min. Istr. n. 100/2008/10208/001

CONSULENZA SPECIALISTICA

OGGETTO
STATO DI PROGETTO INT 3

COMUNE DI VILLASPECIOSA

PROVINCIA DI CAGLIARI

TITOLO
LAVORI DI URBANIZZAZIONE PRIMARIA E SECONDARIA
"AREE EX PEEP" E ADIACENTI

PROGETTISTA
Dot. Ing. Paolo Goriani

TAVOLA
8

DATA
Sett. 2016

Scale:
Varie


Tipo
TAVOLA

COMMITTENTE
COMUNE DI VILLASPECIOSA

RESP. DEL PROCEDIMENTO
P. I. Giuseppe ARCA



- INTERVENTO VIA SCUOLE:
- REALIZZAZIONE MARCIAPIEDE;
 - REALIZZAZIONE CUNETTA;
 - REALIZZAZIONE MANTO BITUMINOSO.

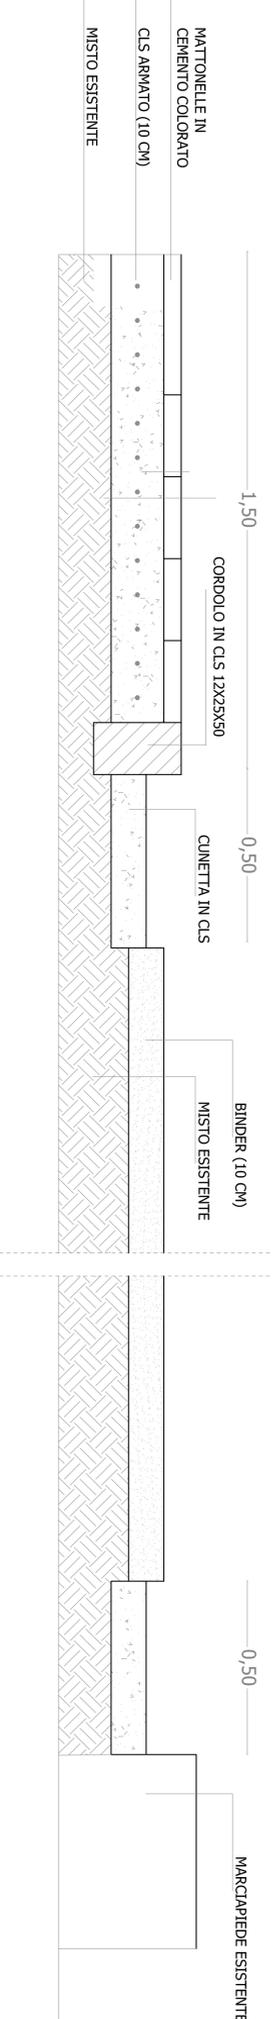

SEZIONE A-A