


LEGENDA	
	Palestra-sala motona Struttura oggetto d'intervento
	Rampe disabili
	Vialetto in lastre di cemento
	Marcapiedi in cls
	Selciato

 REGIONE AUTONOMA DELLA SARDEGNA <small>* Assessorato della pubblica Istruzione, beni culturali, informazione, spettacolo e sport *</small>	
AMMINISTRAZIONE COMUNALE DI VILLASPECIOSA Provincia di Cagliari	
PROGETTO DEFINITIVO-ESECUTIVO	
RIQUALIFICAZIONE DELLA PALESTRA DELL'ISTITUTO COMPRENSIVO A. GRAMSCI	
ELABORATO: PLANIMETRIA AREA ESTERNA-PROGETTO ARREDATA	TAVOLA: 4a
IL RESPONSABILE DEL SERVIZIO P.E. GIUSEPPE ARCA	IL SINDACO GEOM. ELIO MAMELI
DATA: SETTEMBRE 2011	AGG.:
AGG.:	AGG.:
RAFFERIMENTO TEMPORANEO DI PROFESSIONISTI: COORDINATORE STUDIO CHESSA & PINNA Dott. Ing. Francesco CHESSA	MANDANTI Esaipi Engineering S.r.l. (Dott. Ing. SANDRO PINNA)
DATA APPROVAZIONE	REV 0:
REV 1:	REV 1:
REV 2:	REV 2:
Cod. Pratica Esaipi ..	Cod. Pratica ..
FILE: 04-PLANIMETRIA AREA ESTERNA-PROGETTO.DWG	

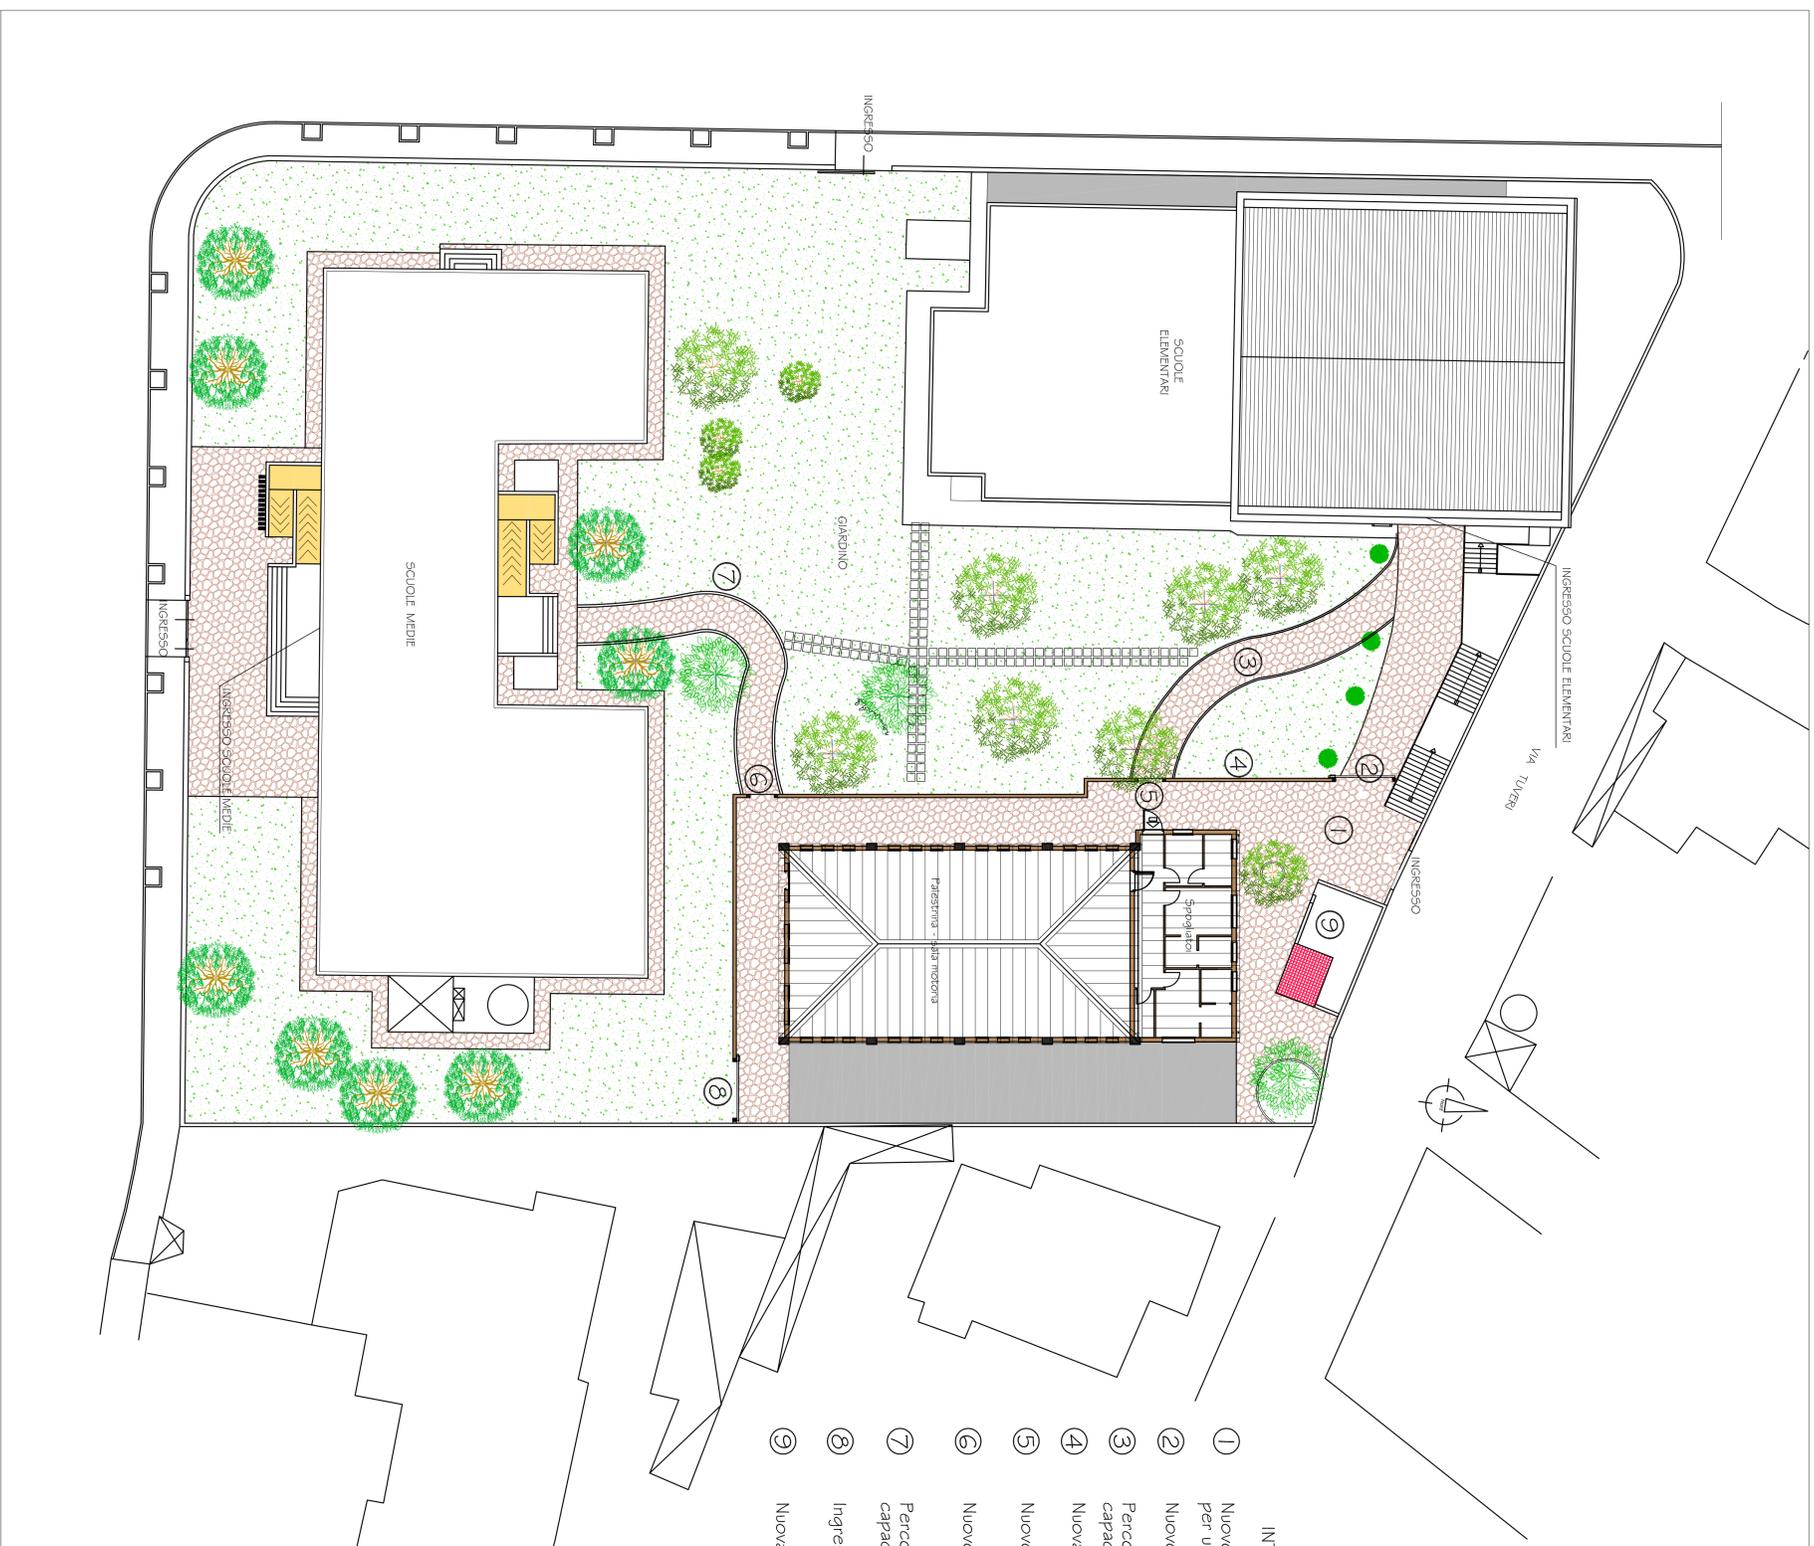

INTERVENTI SULL'AREA ESTERNA

- ① Nuovo ingresso indipendente palestra per utilizzo a fini extrascolastici
- ② Nuovo ingresso scuole elementari
- ③ Percorso per persone con ridotte o impedito capacità motone scuole elementari-palestra
- ④ Nuova Recinzione
- ⑤ Nuovo ingresso palestra per utilizzo scolastico
- ⑥ Nuovo ingresso palestra per utilizzo scolastico
- ⑦ Percorso per persone con ridotte o impedito capacità motone scuole medie-palestra
- ⑧ Ingresso carrabile
- ⑨ Nuova recinzione in grigliato