COMUNE DI VILLASPECIOSA

PROVINCIA DI CAGLIARI

PROGETTO ESECUTIVO

COMPLETAMENTO LAVORI DI SISTEMAZIONE IDRAULICA PER LA MESSA IN SICUREZZA DELL'ABITATO

Annualità 2006/2009 U.P.B. 504.03.004 – Cap. SC04.0368 FR del Bilancio Regionale
D.D.S.D.S. n.906/54/5975 del 30/12/2006

IL COMMITTENTE: COMUNE DI VILLASPECIOSA

Il Sindaco:
Geom. Elio Mameli

Responsabile Unico del Procedimento
P.Edile Giuseppe Arca

IL PROGETTISTA:

Dott. Ing. Augusto Bachis

Collaborazione:

Dott. Ing. Stefano Massa

COROGRAFIA, STRALCI PLANIMETRIE CATASTALI
STRALCIO CARTA AEREA

Elaborato
T.1
Scala varie

Data: Settembre 2010

Revisione n°:

Data Revisione:

Dott. Ing. Augusto Bachis – Via P. Mérea n°2 – 09010 Villaspeciosa (CA) - Tel. 070 9639357
Ordine Ingegneri della Provincia di Cagliari n°1430

LA PROPRIETÀ INTELLETTUALE DEL PRESENTE PROGETTO APPARTIENE AL PROGETTISTA.
LA RIPRODUZIONE ANCHE PARZIALE DI QUALSIASI ELABORATO DOVRÀ ESSERE PRECEDUTO DAPPRIMA DALL'AUTORIZZAZIONE.

COROGRAFIA

SCALA 1:50000

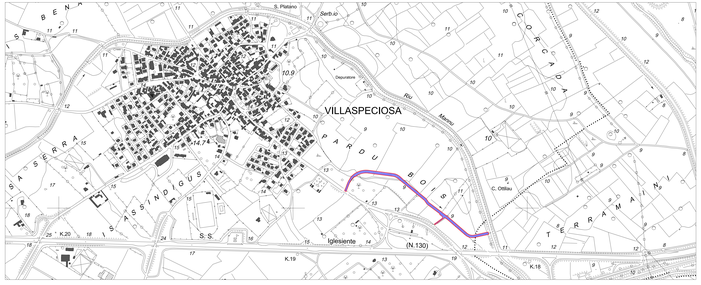

STRALCIO PLANIMETRIA CATASTALE

SCALA 1:2000 FOGLIO 7

STRALCIO PLANIMETRIA CATASTALE

SCALA 1:2000 FOGLIO 8

STRALCIO CARTA AEREA

SCALA 1:2000