




PROSPETTO A
SCALA 1:100

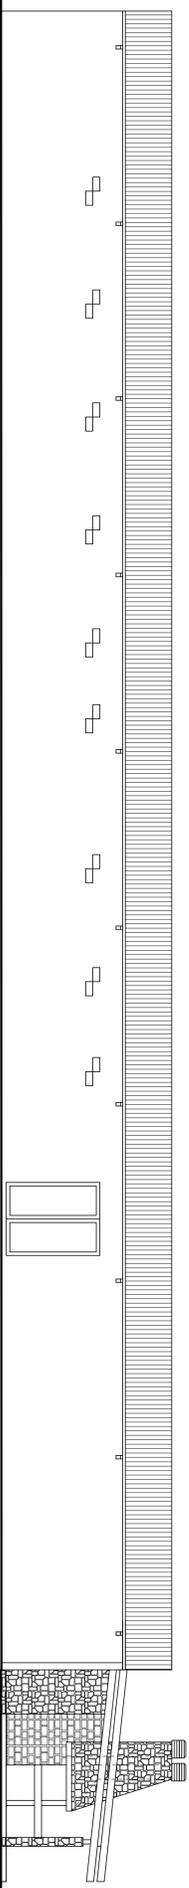


SEZIONE X-X
SCALA 1:100

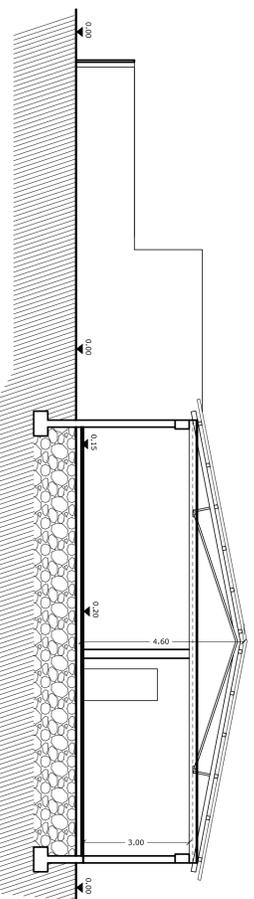


SEZIONE Z-Z
SCALA 1:100

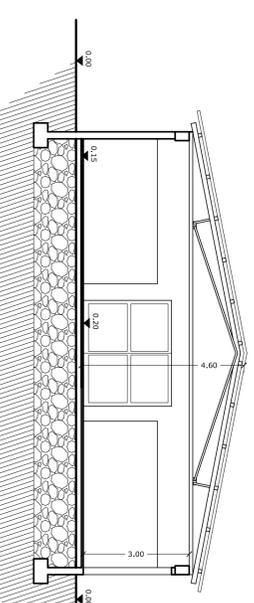


PROSPETTO C
SCALA 1:100

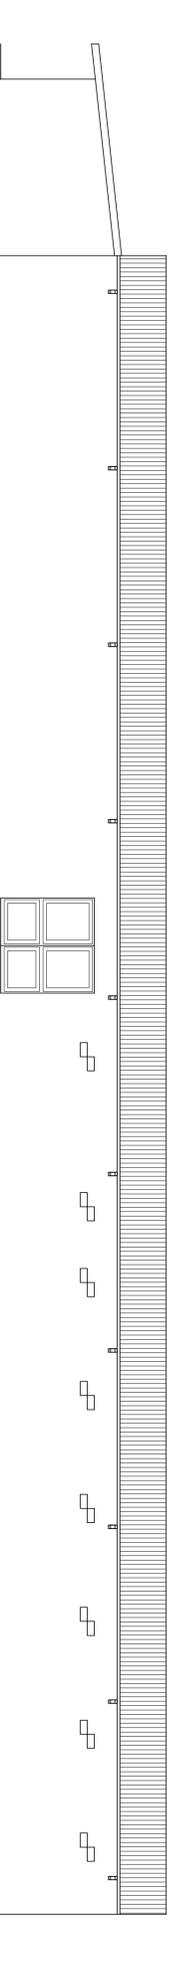

PROSPETTO B
SCALA 1:100

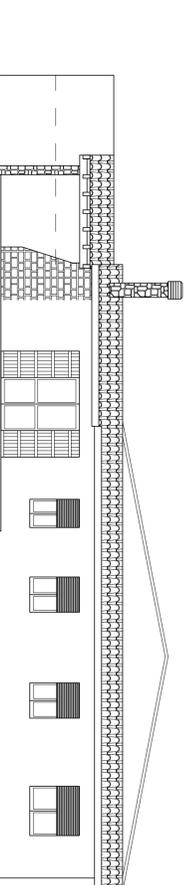

PROSPETTO D
SCALA 1:100

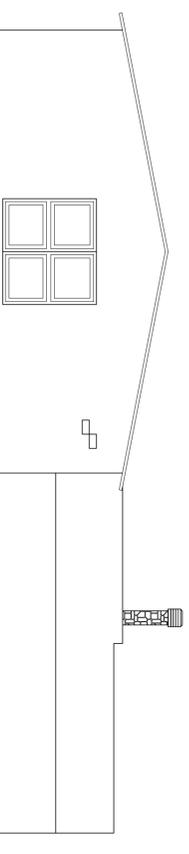

COMUNE DI VILLASPECIOSA
PROVINCIA DI CAGLIARI

OGGETTO: PROGETTO PER IL COMPLETAMENTO DEL CENTRO IPICO E RICOVERO PER CAVALLI " EX STALLE SOCIALI"

UBICAZIONE: STRADA COMUNALE "BA SILDURK"

PROGETTO ESECUTIVO

ELABORATI: SEZIONI E PROSPETTI ESISTENTI

IL RESPONSABILE DEL PROCEDIMENTO:
P.E. Giuseppe Aico

TAVOLA:
3

IL SINDACO:

SCALA: 1:100

Geom. Elio Murrelli

DATA:
Febbraio 2011