PIANTA PIANO TERRA IN PROGETTO

SCALA 1:100

LEGENDA

●	Apparecchio tipo Squalo 2 della Schreder, con lampada agli Iodurl metallici tipo POWERBALL della OSRAM 70W con attacco G12, su palo in vetroresina h 7m f.t.
●	Apparecchio tipo "INOA" con vetro piano della "Schreder", con lampada agli Iodurl metallici tipo POWERBALL della OSRAM 70W con attacco G12, su palo tipo "STREET" della "Schreder"
	QUADRO GENERALE
	Quadro di comando completo di regolatore di flusso luminoso
	Pulsante a tirante
	Pulsante a tirante
	Plafoniera fluorescente in emergenza 11W
	Lampada di segnalazione di uscita di sicurezza in funzionamento sempre acceso 11W
	Punto presa linea comunicazione
	Punto presa TV
	Punto presa citofonica
	Interruttore
	Deviatore
	Invertitore
	Punto luce a soffitto
	Plafoniera Fluorescente 2x36 W
	Presa bipasso 10/16A
	QUADRO DI CAMPO
	INVERTER TIPO "SUNNY MINI CENTRAL 6000 A-IT" DELLA SMA O EQUIVALENTE DOTATO DI SCHEDA RS485
	QUADRO C.A.
	MISURATORE DI ENERGIA IMMESSA IN RETE
	MISURATORE DI ENERGIA SCAMBIATA CON LA RETE
	LINEA ELETTRICA ILLUMINAZIONE

PIANTA COPERTURA IN PROGETTO

SCALA 1:100

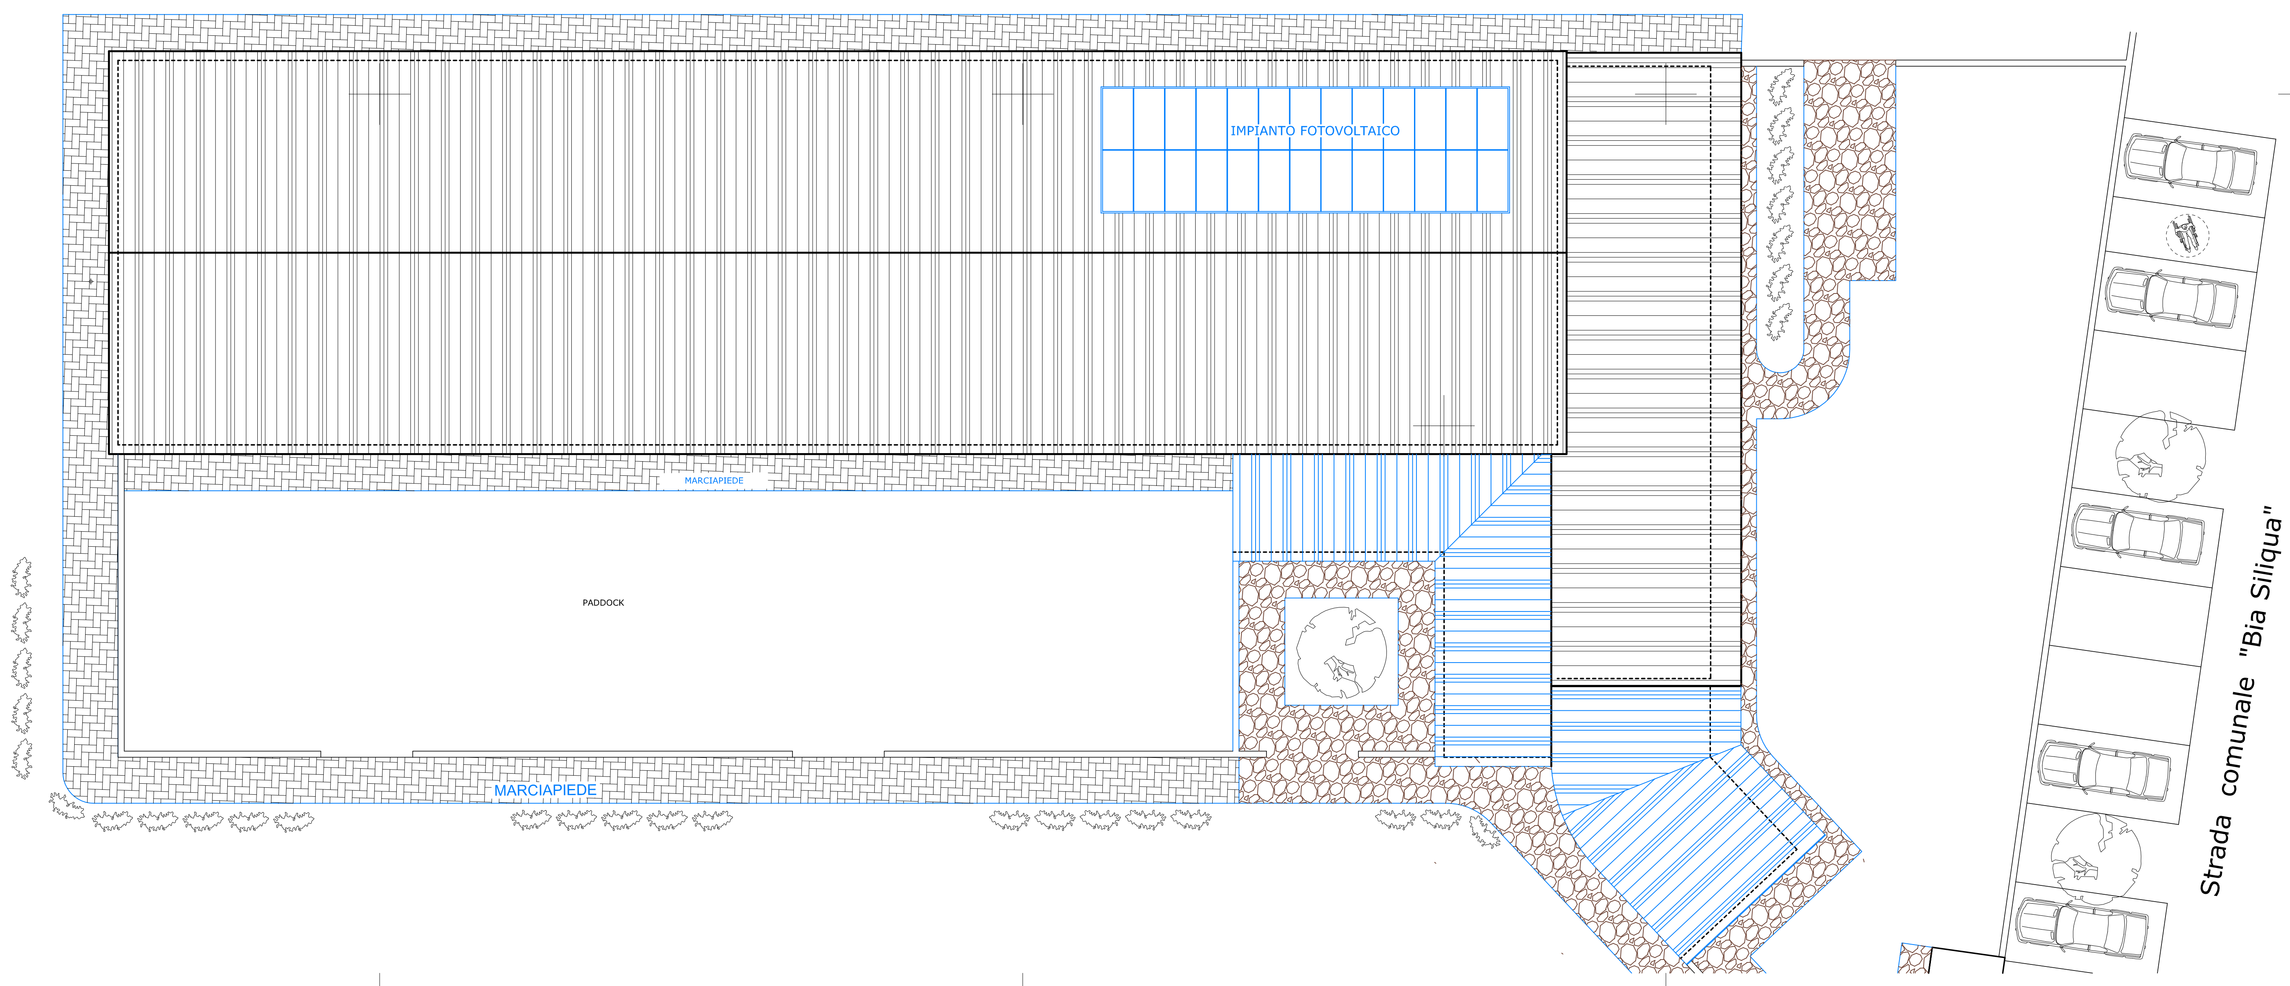

COMUNE DI VILLASPECIOSA
PROVINCIA DI CAGLIARI

OGGETTO: PROGETTO PER IL COMPLETAMENTO DEL CENTRO IPPICO E RICOVERO PER CAVALLI " EX STALLE SOCIALI"

UBICAZIONE: STRADA COMUNALE "BIA SILIQUA"

PROGETTO ESECUTIVO

ELABORATI: SCHEMA IMPIANTO ELETTRICO

IL RESPONSABILE DEL PROCEDIMENTO:
P.E. Giuseppe Arca

IL SINDACO:
Geom. Elio Momeli

TAVOLA: 6

SCALA: 1:100

DATA: Febbraio 2011