



REGIONE AUTONOMA DELLA SARDEGNA

* Assessorato della pubblica Istruzione, beni culturali, informazione, spettacolo e sport *

AMMINISTRAZIONE COMUNALE DI VILLASPECIOSA

Provincia di Cagliari

PROGETTO DEFINITIVO-ESECUTIVO

RIQUALIFICAZIONE DELLA PALESTRA
DELL'ISTITUTO COMPRENSIVO A. GRAMSCI

ELABORATO:

PLANIMETRIA AREA ESTERNA-PROGETTO QUOTATA

TAVOLA:

4b

IL RESPONSABILE DEL SERVIZIO
P.E. GIUSEPPE ARCA

IL SINDACO
GEOM. ELIO MANNELI

SCALA: 1:200

DATA: SETTEMBRE 2011

AGG.:

AGG.:

DATA APPROVAZIONE

REV: 0:


REV: 1:

REV: 2:

Cod. Pratica Esaspi

Cod. Pratica

FILE: 04-PLANIMETRIA AREA ESTERNA-PROGETTO.DWG

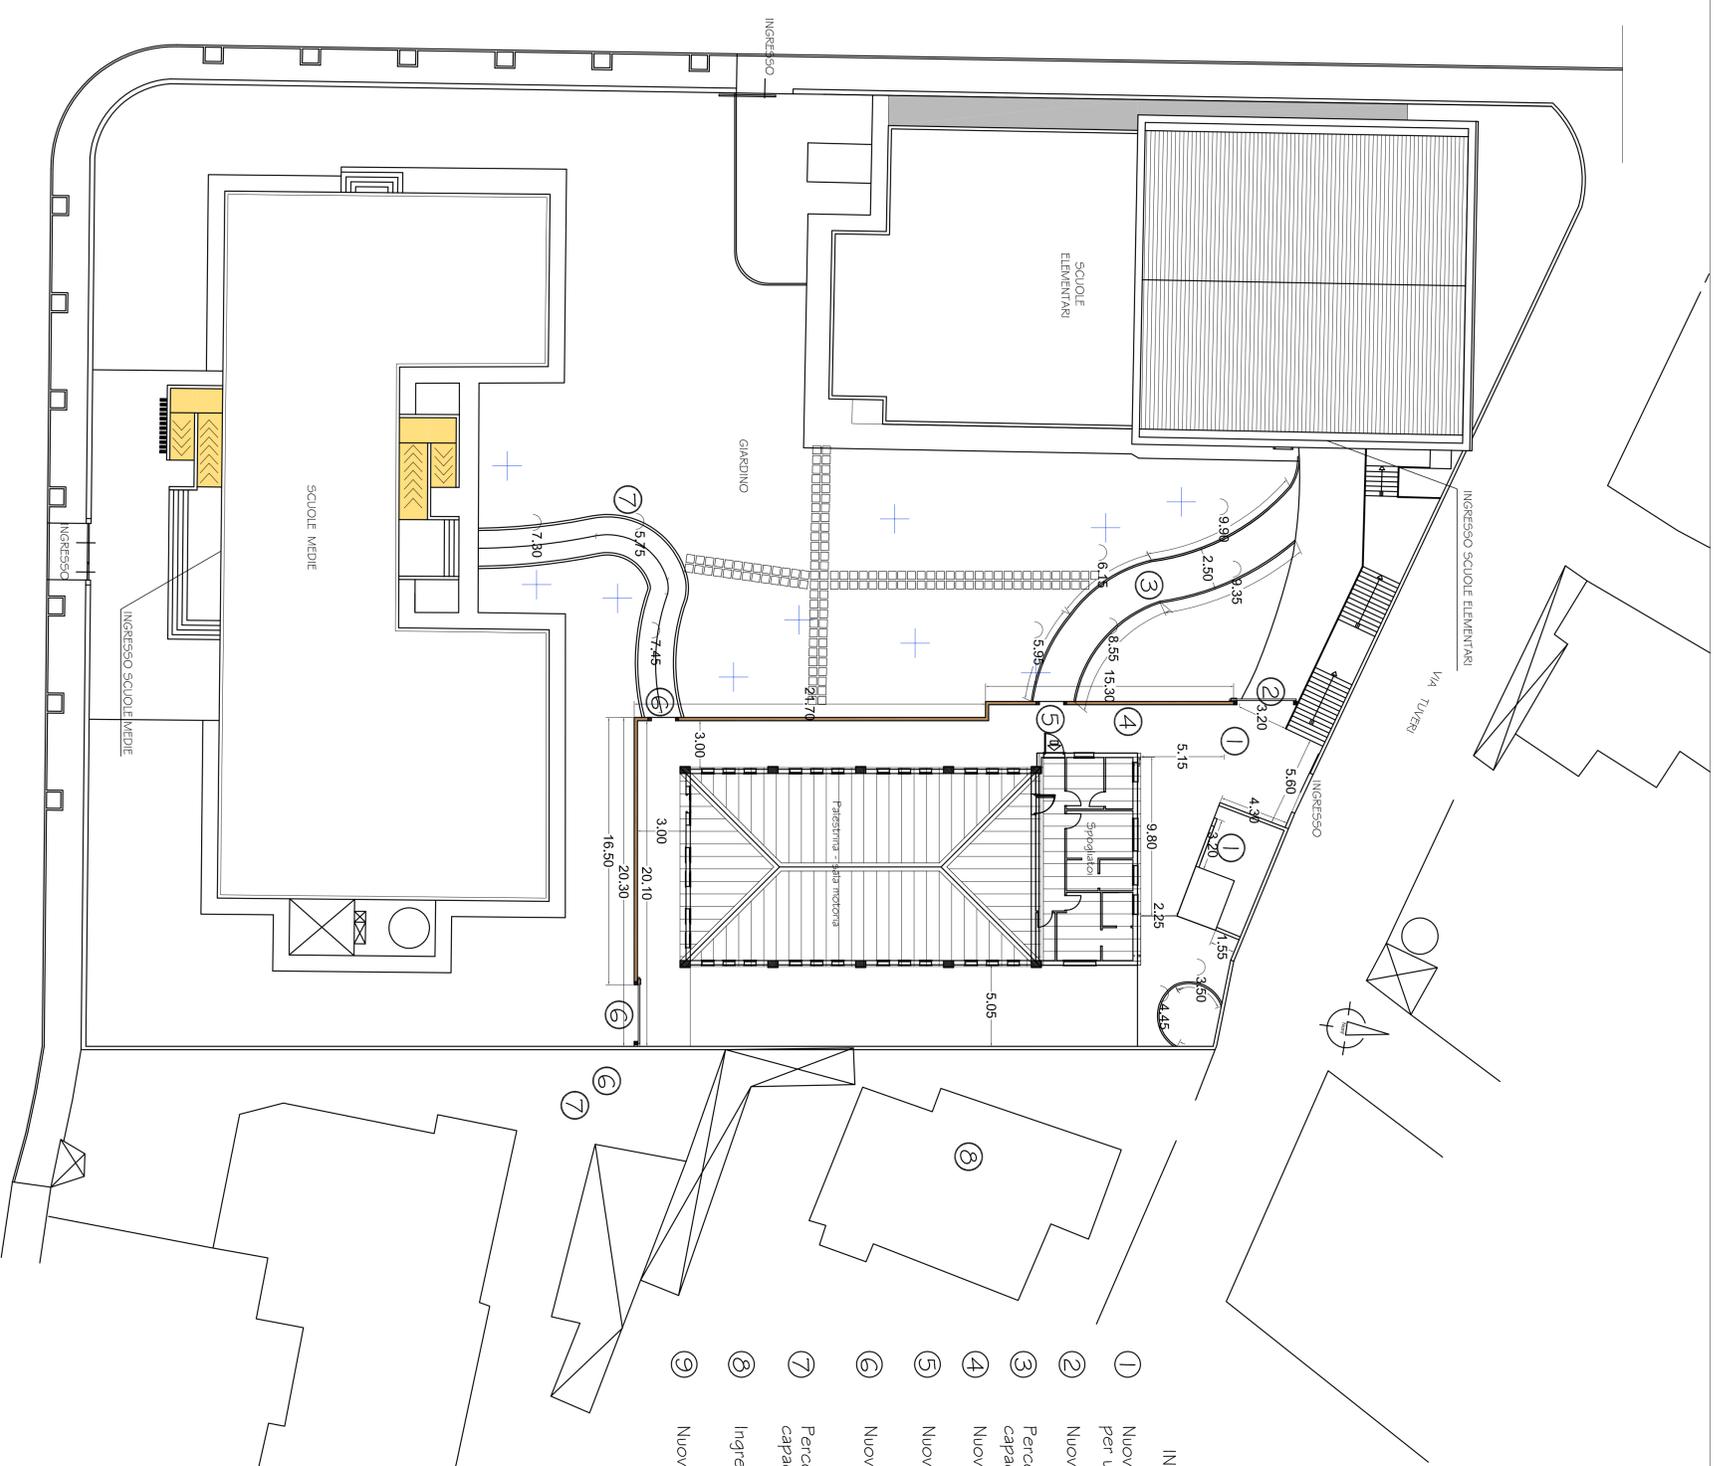

INTERVENTI SULL'AREA ESTERNA

- ① Nuovo ingresso indipendente palestra per utilizzo a fini extrascolastici
- ② Nuovo ingresso scuole elementari
- ③ Percorso per persone con ridotte o impedite capacità motone scuole elementari-palestra
- ④ Nuova Recinzione
- ⑤ Nuovo ingresso palestra per utilizzo scolastico
- ⑥ Nuovo ingresso palestra per utilizzo scolastico
- ⑦ Percorso per persone con ridotte o impedite capacità motone scuole medie-palestra
- ⑧ Ingresso carrabile
- ⑨ Nuova recinzione in grigliato