PLANIMETRIA ASSE CANALE

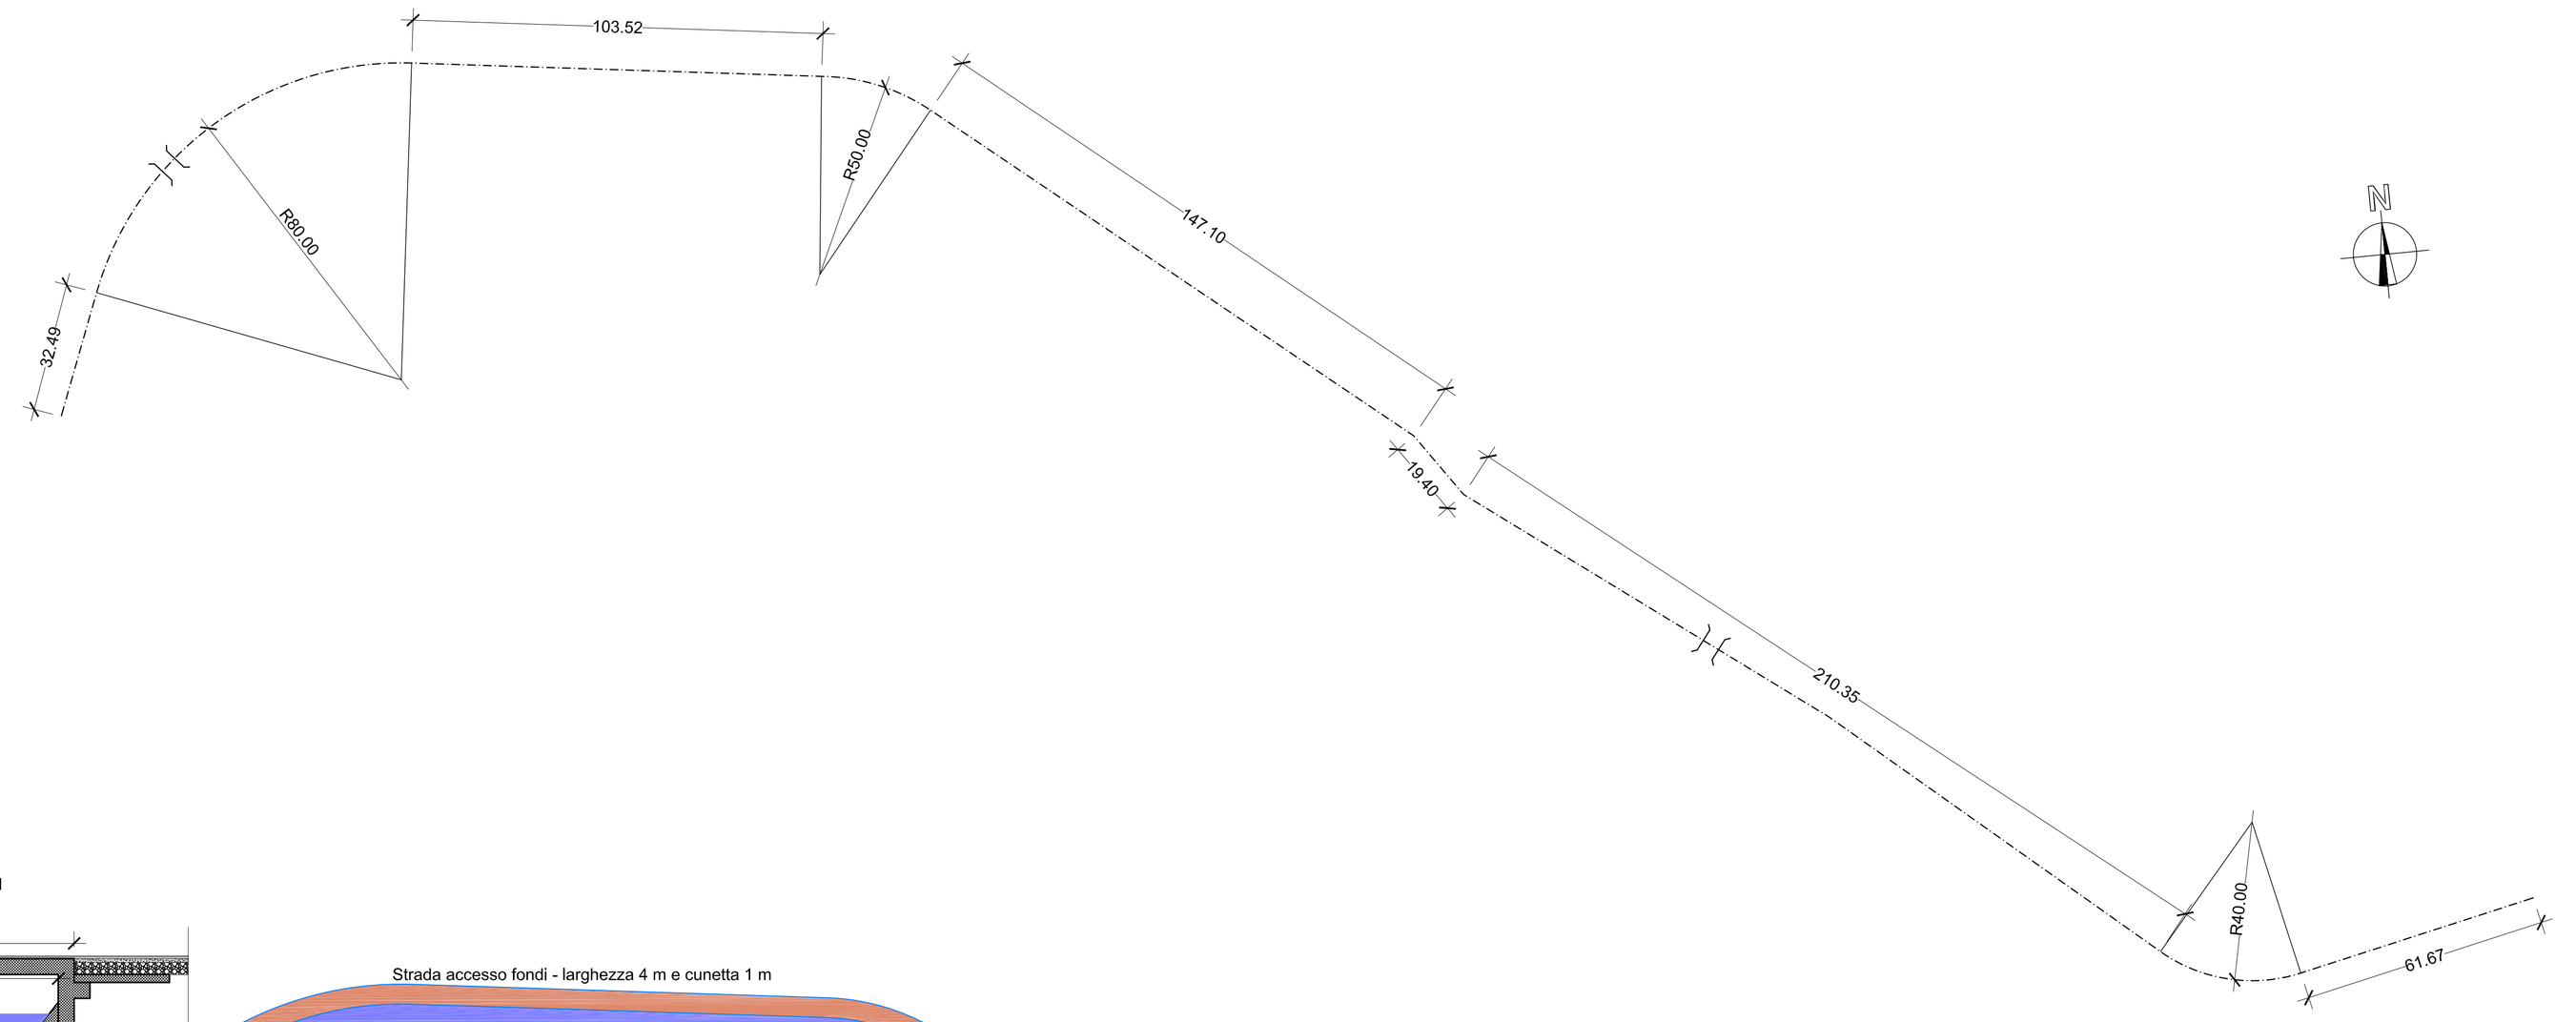

PONTE N°1

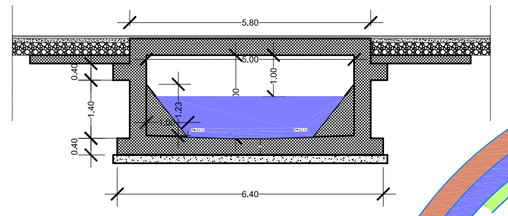

Strada accesso fondi - larghezza 4 m e cunetta 1 m

SEZIONE - 500/300x130 cm

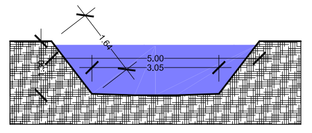

Fascia vegetata con specie esclusivamente autoctone

Pista accesso manutenzione canale - larghezza 2,50 m e cunetta 1 m

PONTE N°2

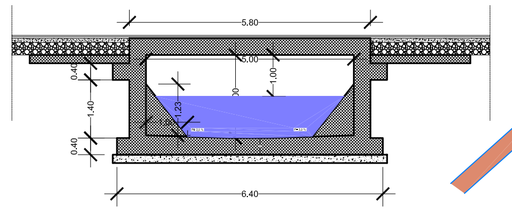

SEZIONE - 500/300x130 cm

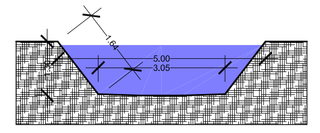

Fascia vegetata con specie esclusivamente autoctone

RIO MANNU

COMUNE DI VILLASPECIOSA

PROVINCIA DI CAGLIARI

PROGETTO ESECUTIVO

COMPLETAMENTO LAVORI DI SISTEMAZIONE IDRAULICA PER LA MESSA IN SICUREZZA DELL'ABITATO

Annualità 2008/2009 U.P.B. S04.03.004 - Cap. SC04.0368 FR del Bilancio Regionale
D.D.S.D.S. n.59654/3975 del 30/12/2008

IL COMMITTENTE: COMUNE DI VILLASPECIOSA

Il Sindaco
Geom. Elio Mameli

Responsabile Unico del Procedimento
P.Edile Giuseppe Arca

IL PROGETTISTA:

Dott. Ing. Augusto Bachis

Collaborazione:

Dott. Ing. Stefano Massa

PLANIMETRIA ASSE CANALE

Elaborato
T.6
Scala 1:1000

Data
Novembre 2010

Revisione n°

Data Revisione

Dott. Ing. Augusto Bachis - Via P. Mereu n°2 - 09010 Villaspeciosa (CA) - Tel. 070 9639357
Ordine Ingegneri della Provincia di Cagliari n°1438

LA PROPRIETÀ INTELLETTUALE DEL PRESENTE PROGETTO APPARTIENE AL PROGETTISTA
LA RIPRODUZIONE ANCHE PARZIALE DI QUALSIASI ELABORATO DOVRÀ ESSERE PREVENTIVAMENTE AUTORIZZATA