
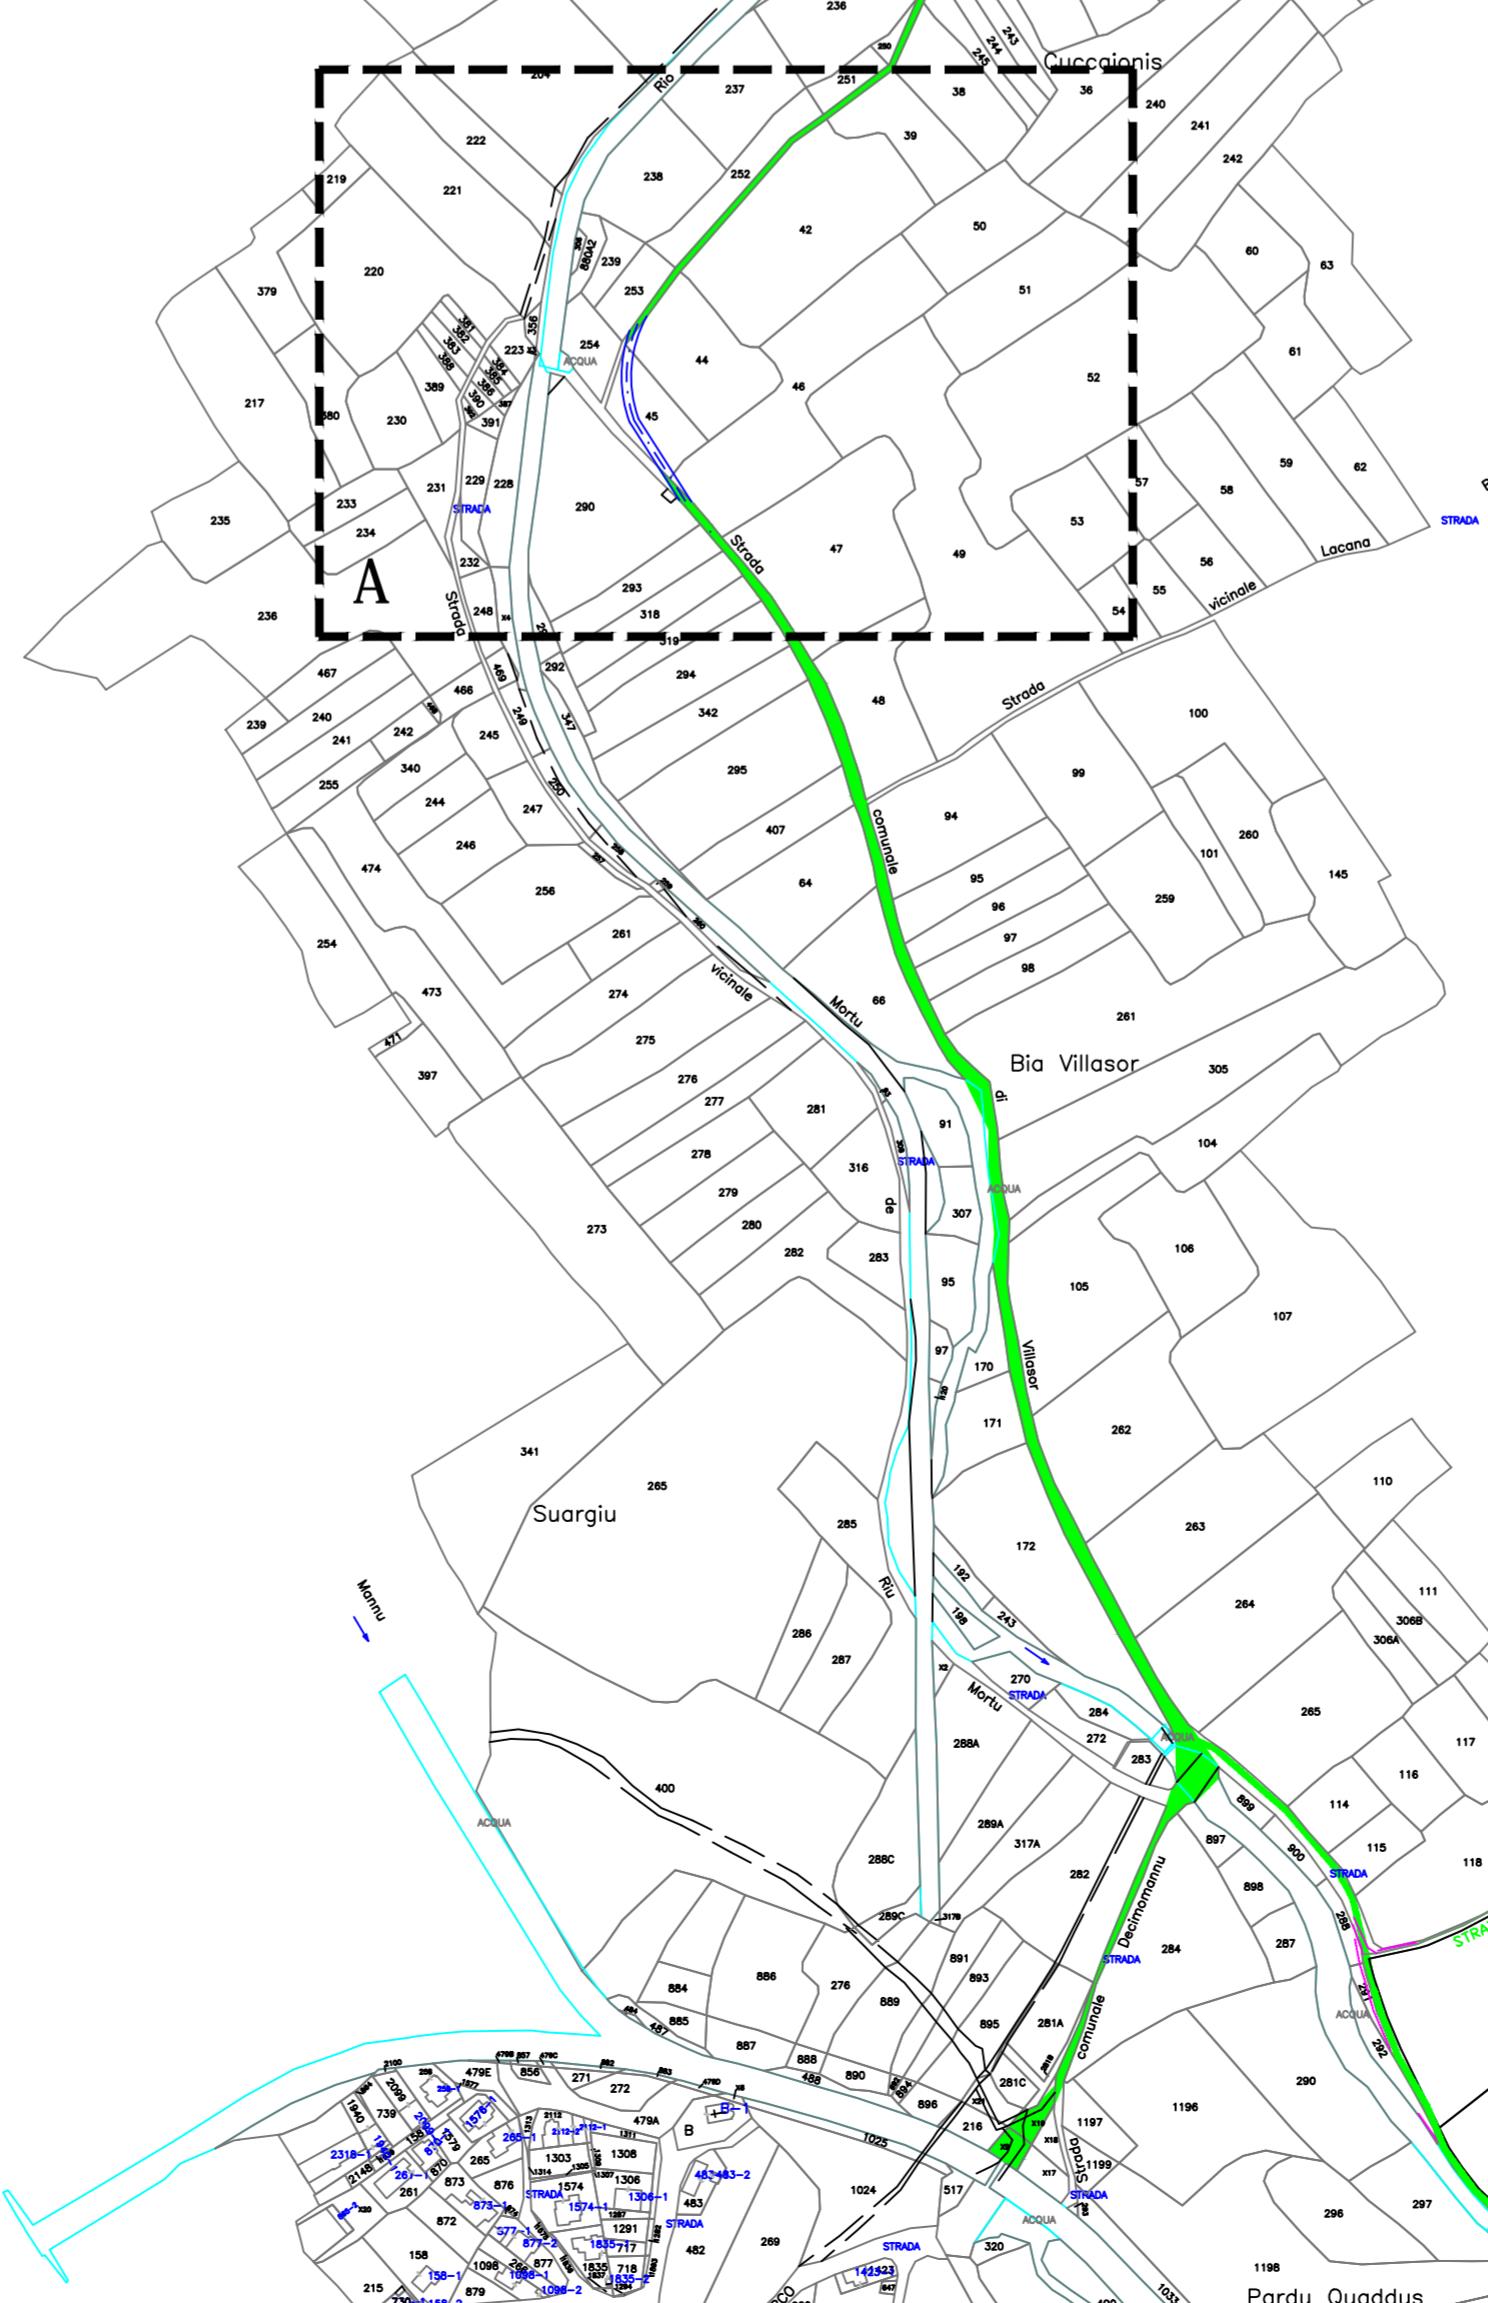


PROGETTO DI MANUTENZIONE STRAORDINARIA STRADE RURALI

ПРОСТОРЫ ПОДСИДЫ

1000 1000 1000 1000 1000 1000 1000 1000 1000 1000

SCHEMA SOMMARIO DEL PIANO PARTICELLARE DI ESTERIORIO		
Associazione Temporanea di Professionalisti dott. agr. Maurizio Cherchi dott. ing Antonio Mara	IL RESPONSABILE DEL PROCEDIMENTO:	ALLEGATO: L
		SCALE: 1:4 000 - 1:2 000
		DATA: 30/12/2011 - Emissione -

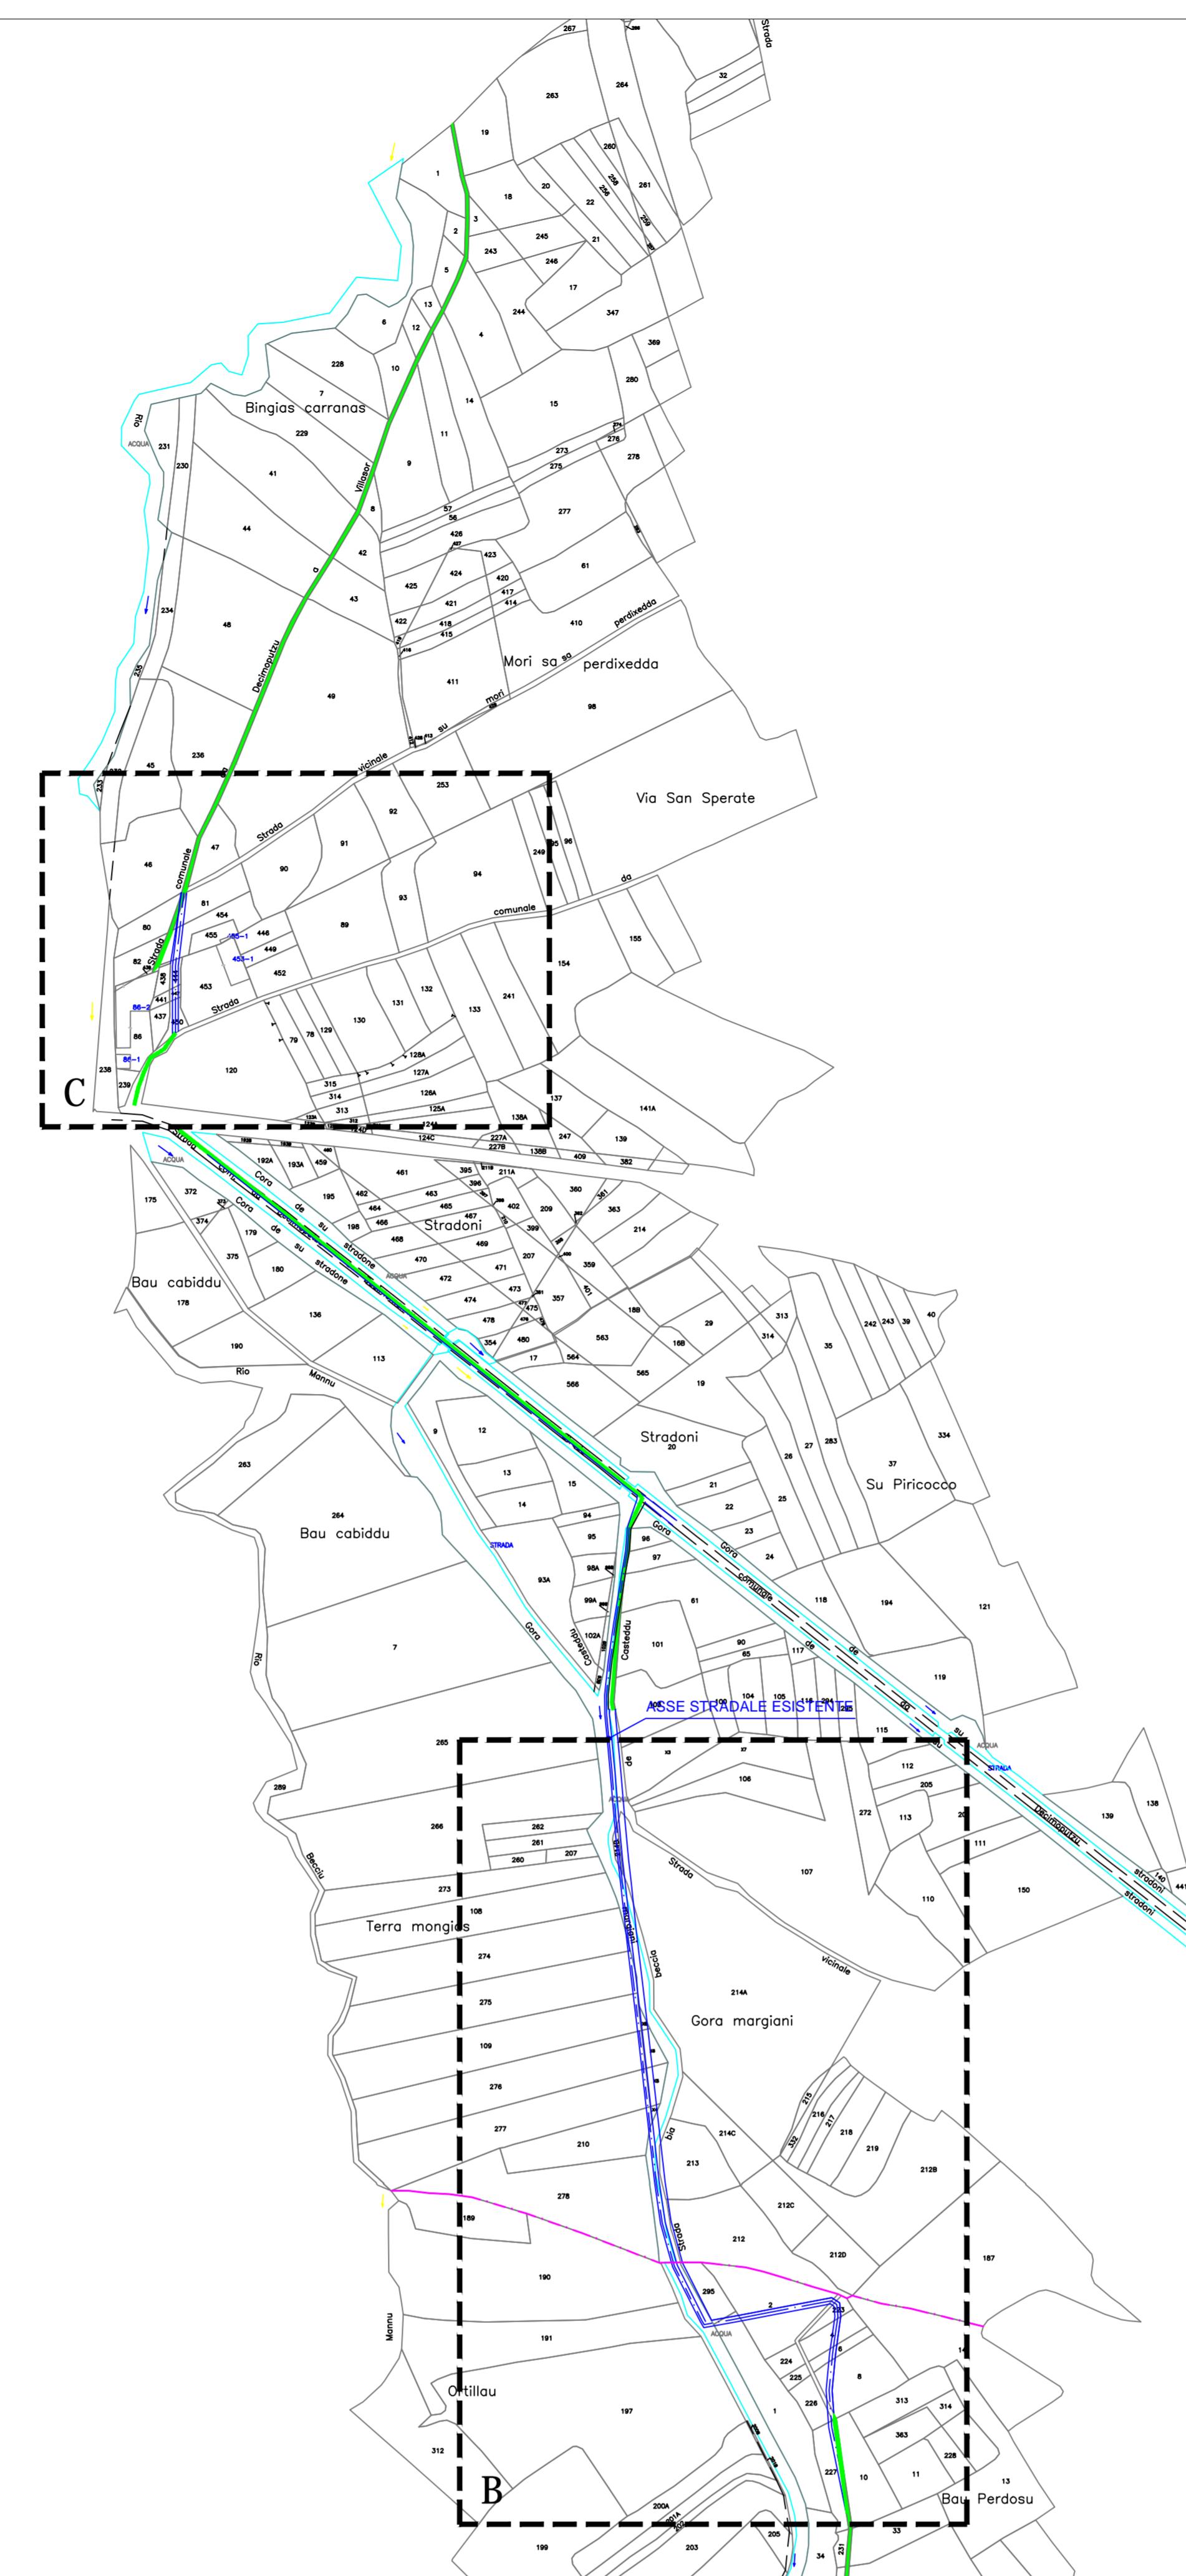

SCHEMA DI CALCOLO DELLE INDENNITA' DI ESPROPRIAZIONE

COMUNE FOGLIO - MAPPALE	SUP. PARTICELLA	SUP. DA ESPROPRIARE	QUALITA'	VAM 2007	INDENNITA' DI ESPROPRIO
VILLASPECIOSA (M026) - FOGLIO 4 - MAPPALE 46	MQ 7 485	MQ 28.37	SEMINATIVO 3	" 0 769,00	" 76.99
VILLASPECIOSA (M026) - FOGLIO 4 - MAPPALE 45	MQ 1 720	MQ 362.24	SEMINATIVO 3	" 0 769,00	"  259.94
VILLASPECIOSA (M026) - FOGLIO 4 - MAPPALE 44	MQ 3 550	MQ 45.47	SEMINATIVO 4	" 0 769,00	" 83.68
VILLASPECIOSA (M026) - FOGLIO 4 - MAPPALE 227	MQ 1 430	MQ 182.71	SEMINATIVO 4	" 0 769,00	"  139.89
VILLASPECIOSA (M026) - FOGLIO 4 - MAPPALE 226	MQ 800	MQ 19.35	SEMINATIVO 4	" 0 769,00	" 20.72
VILLASPECIOSA (M026) - FOGLIO 4 - MAPPALE 8	MQ 3 050	MQ 198.12	SEMINIRRIG U	" 0 769,00	"  192.36
VILLASPECIOSA (M026) - FOGLIO 4 - MAPPALE 6	MQ 530	MQ 56.70	SEMINIRRIG U	" 0 769,00	" 53.74
VILLASPECIOSA (M026) - FOGLIO 4 - MAPPALE 4	PORZ. AA MQ 1 000 PORZ. AB MQ 60	MQ 119.36	SEMINIRRIG U SEMINATIVO 4	" 0 769,00	" 44.66
VILLASPECIOSA (M026) - FOGLIO 4 - MAPPALE 223	MQ 440	MQ 72.93	SEMINATIVO 4	" 0 769,00	" 55.00
VILLASPECIOSA (M026) - FOGLIO 4 - MAPPALE 2	MQ 4 450	MQ 394.20	SEMINATIVO 4	" 0 769,00	" 459.33
VILLASPECIOSA (M026) - FOGLIO 4 - MAPPALE 1	PORZ. AA MQ 4 400 PORZ. AB MQ 860	MQ 96.42	SEMINATIVO	" 0 769,00	" 01.55
VILLASPECIOSA (M026) - FOGLIO 4 - MAPPALE 295	PORZ. AA MQ 1 400 PORZ. AB MQ 95	MQ 86.87	SEMINATIVO 1 PASCOLO 2	" 0 769,00	" 41.96
DECIMOPUTZU (D260) - FOGLIO 26 - MAPPALE 212	MQ 6 230	MQ 75.83	SEMINIRRIG U	" 4 345,00	" 26.33
DECIMOPUTZU (D260) - FOGLIO 26 - MAPPALE 213	MQ 3 300	MQ 118.70	SEMINIRRIG U	" 4 345,00	" 10.83
DECIMOPUTZU (D260) - FOGLIO 26 - MAPPALE 210	MQ 3 960	MQ 60.77	SEMINATIVO 1	" 4 345,00	" 61.52
DECIMOPUTZU (D260) - FOGLIO 26 - MAPPALE 277	PORZ. AA MQ 8 200 PORZ. AB MQ 1 200	MQ 116.42	SEMINIRRIG U SEMINATIVO 1	" 4 345,00	" 01.01
DECIMOPUTZU (D260) - FOGLIO 26 - MAPPALE 276	MQ 9 370	MQ 108.46	SEMINATIVO 1	" 4 345,00	" 66.76
DECIMOPUTZU (D260) - FOGLIO 26 - MAPPALE 109	MQ 9 390	MQ 107.10	SEMINATIVO 1	" 4 345,00	" 60.90
DECIMOPUTZU (D260) - FOGLIO 26 - MAPPALE 275	MQ 9 380	MQ 135.04	SEMINATIVO 1	" 4 345,00	" 81.14
DECIMOPUTZU (D260) - FOGLIO 26 - MAPPALE 214	MQ 29 075	MQ 397.06	SEMINATIVO 1	" 4 345,00	" 81.14
DECIMOPUTZU (D260) - FOGLIO 26 - MAPPALE 215	MQ 325	MQ 93.42	SEMINATIVO 1	" 4 345,00	" 81.14
DECIMOPUTZU (D260) - FOGLIO 26 - MAPPALE 274	MQ	MQ 15.45	SEMINATIVO	" 4 345,00	" 6.49
				TOTALE	"  F I E €

Ufficio del territorio di CAGLIARI

Valori Agricoli Medi della provincia

Annualità 2007

REGIONE AGRARIA N°: 11 CAMPIDANO DI SERRENTI				REGIONE AGRARIA N°: 12 CAMPIDANO DI CAGLIARI			
Valore Agricolo (Euro/Ha)	Sup. > 5%	Cultura più redditizia	Informazioni aggiuntive	Valore Agricolo (Euro/Ha)	Sup. > 5%	Cultura più redditizia	Informazioni aggiuntive
14345,00	SI			20769,00	SI		
11640,00	SI			16209,00	SI		
14399,00	SI			21183,00	SI		