STUDIO DI PROGETTAZIONE
Dott. Ing. Paolo GORIANI
Via Palermo 1 09125 CAGLIARI
Tel.1: +39 070 302352 Fax: +39 070 8640282
P. IVA: 02608920928 C.F.: GRNPLA71E16B354G
goriani@tiscali.it

CONSULENZA SPECIALISTICA

PROGETTO
DEFINITIVO - ESECUTIVO

OGGETTO
STATO DI PROGETTO INT 1.3

COMUNE DI VILLASPECIOSA
PROVINCIA DI CAGLIARI

TITOLO
LAVORI DI URBANIZZAZIONE PRIMARIA E SECONDARIA
"AREE EX PEEP" E ADIACENTI

PROGETTISTA Dott. Ing. Paolo GORIANI	TAVOLA 5
	DATA Sett. 2016 / Scale: Varie / Tipo TAVOLA
COMMITTENTE COMUNE DI VILLASPECIOSA	RESP. DEL PROCEDIMENTO P. I. Giuseppe ARCA

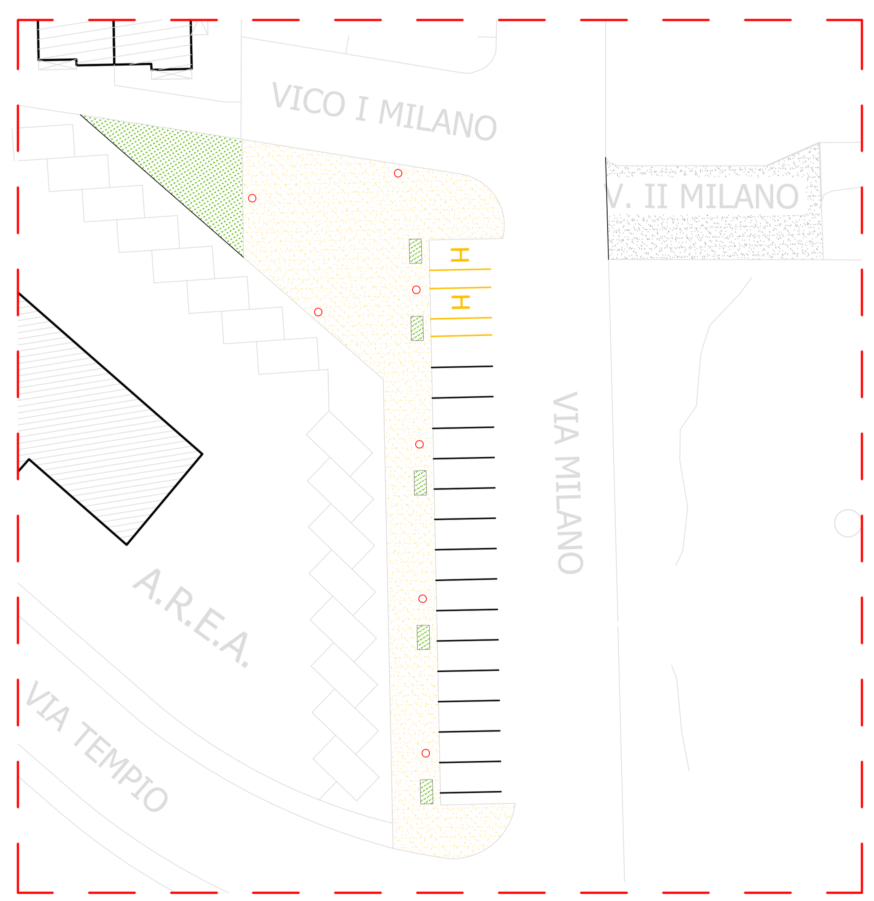

INTERVENTO VIA MILANO, VICO I MILANO E VICO II MILANO

VIA MILANO
- Realizzazione parcheggi;
- Realizzazione marciapiede in cls architetonico;
- Realizzazione segnaletica verticale;
- Posizionamento pali di illuminazione;
- Realizzazione cordoli aiuole.

VICO I MILANO
- Realizzazione area verde;

VICOII MILANO
- Realizzazione del binder chiuso;
- Realizzazione segnaletica verticale ed orizzontale.

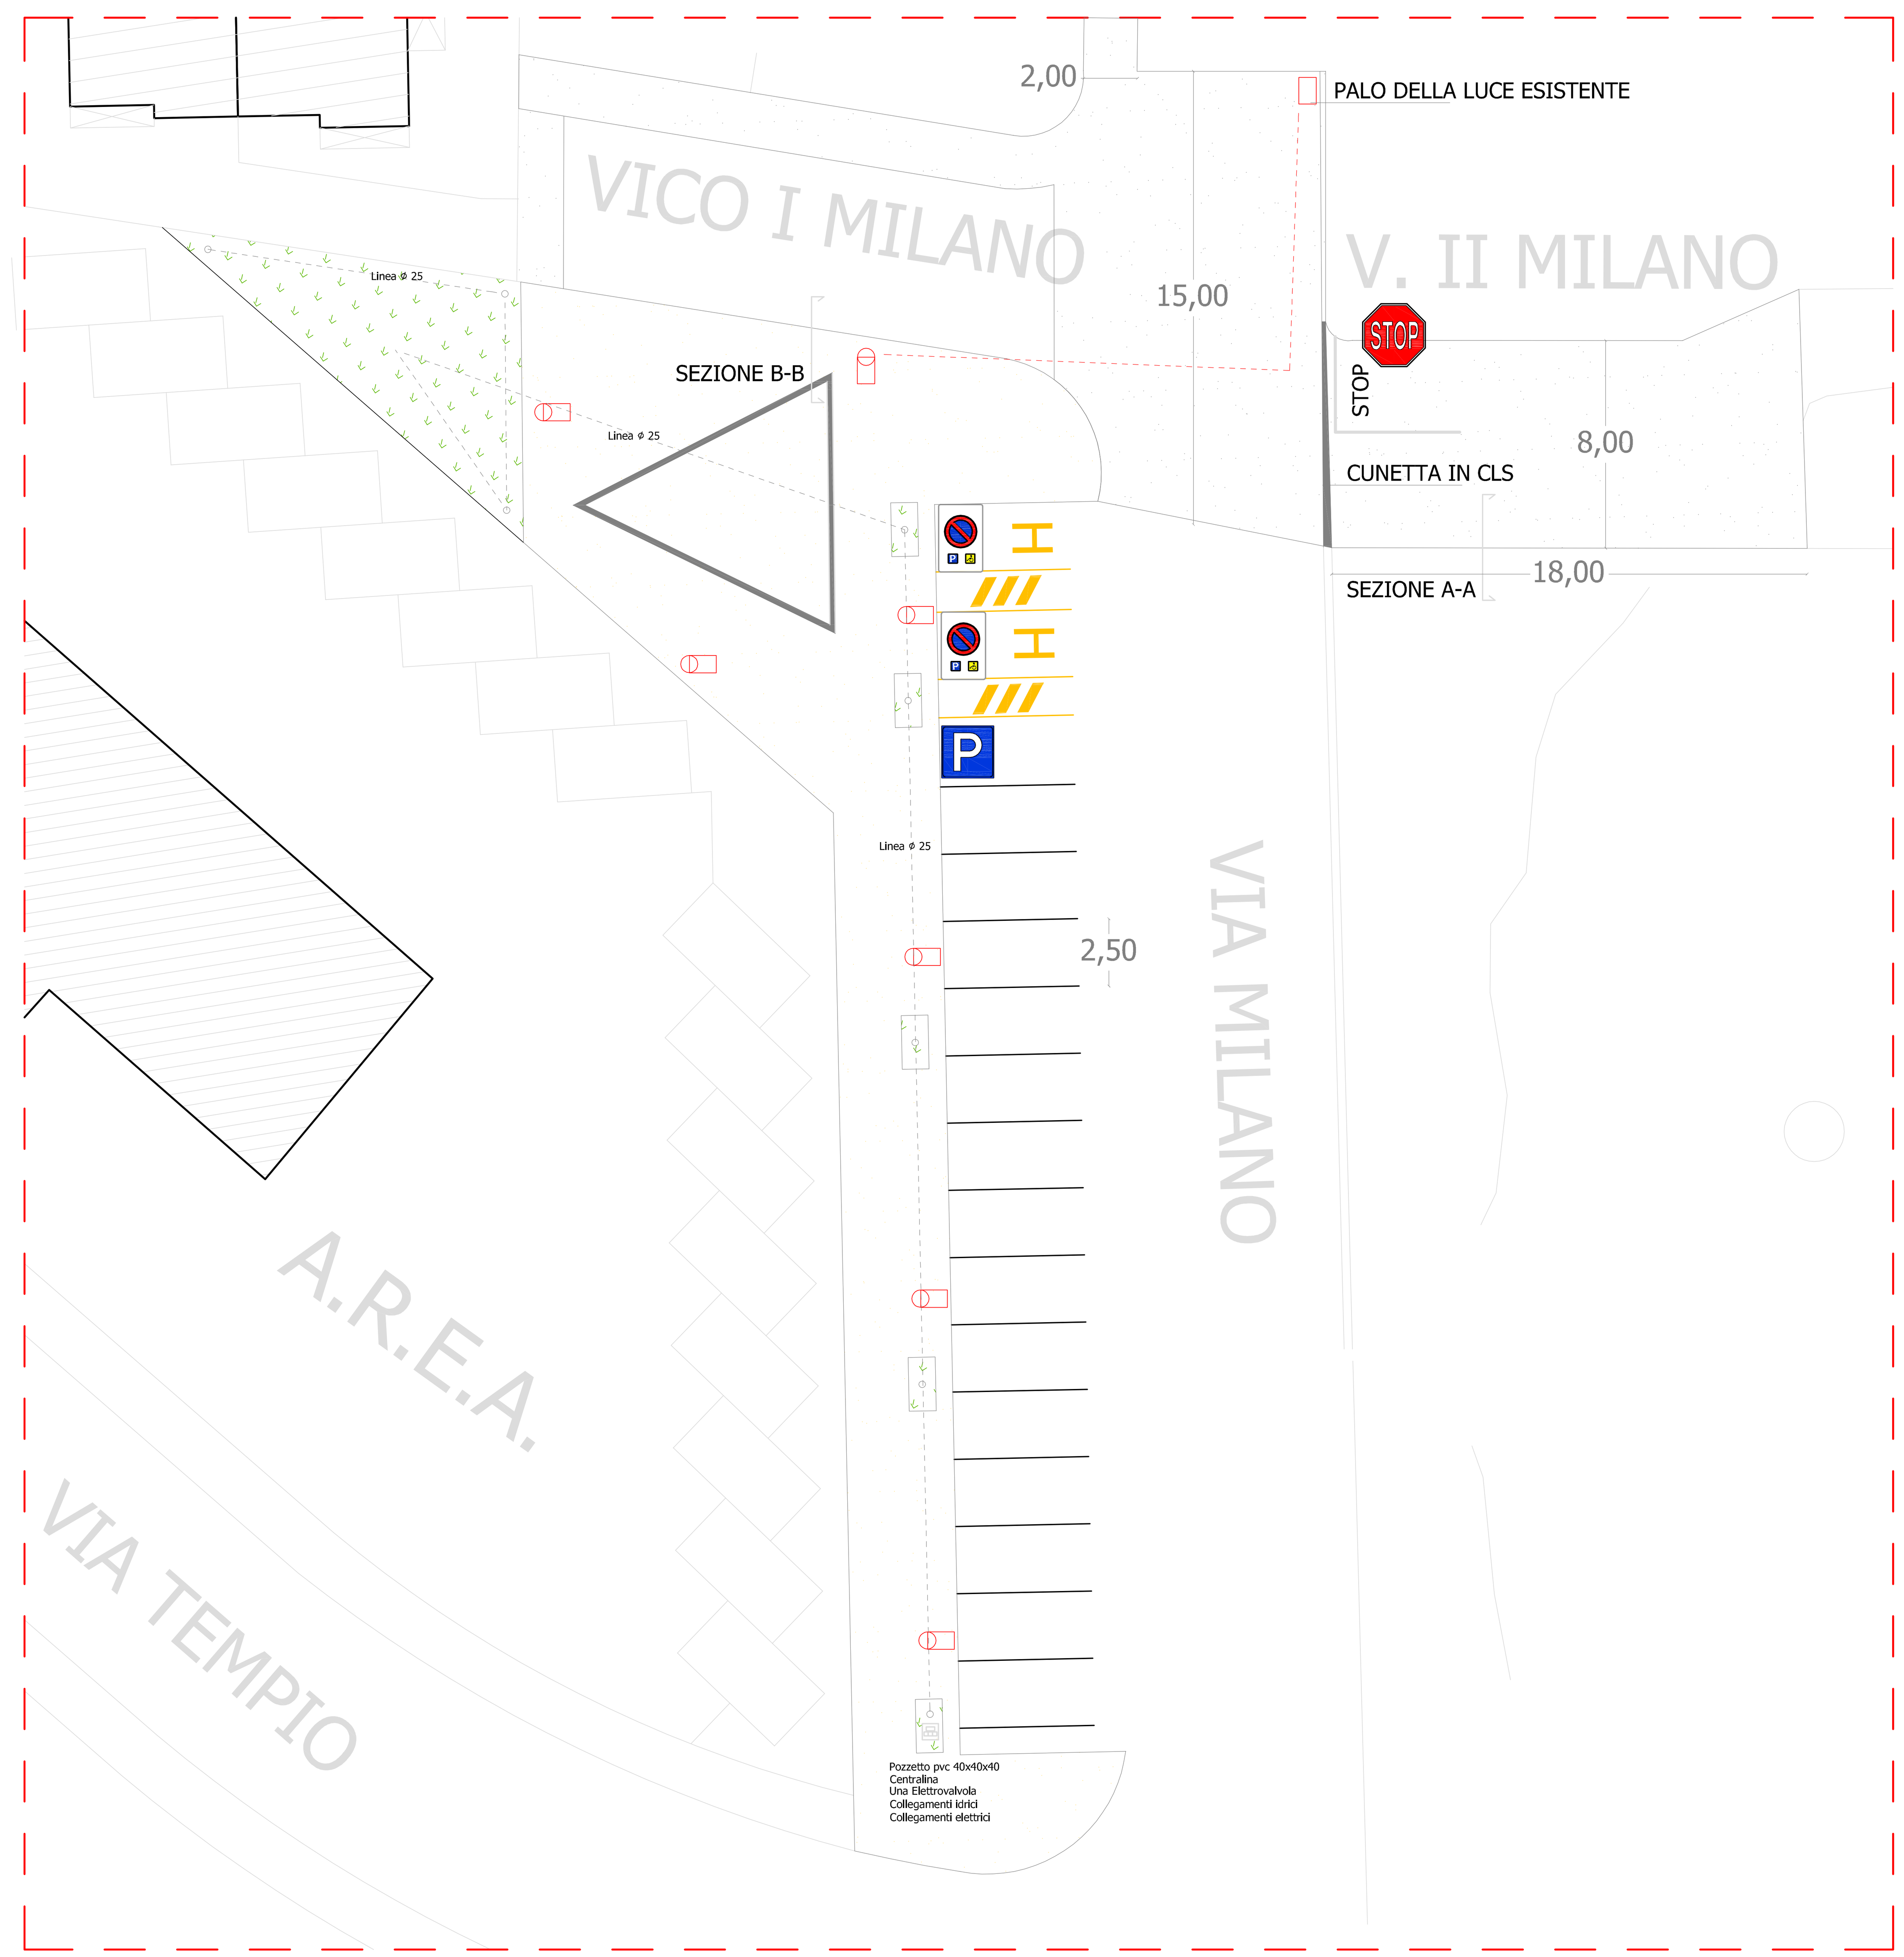

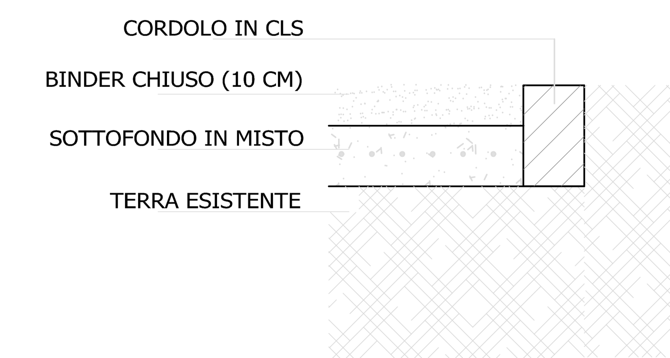

SEZIONE A-A

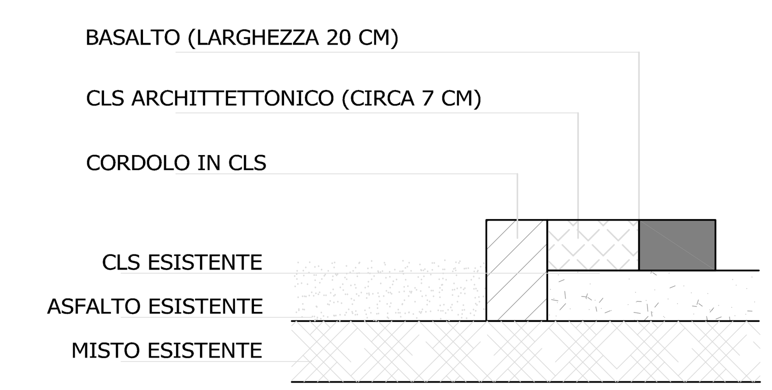

SEZIONE B-B

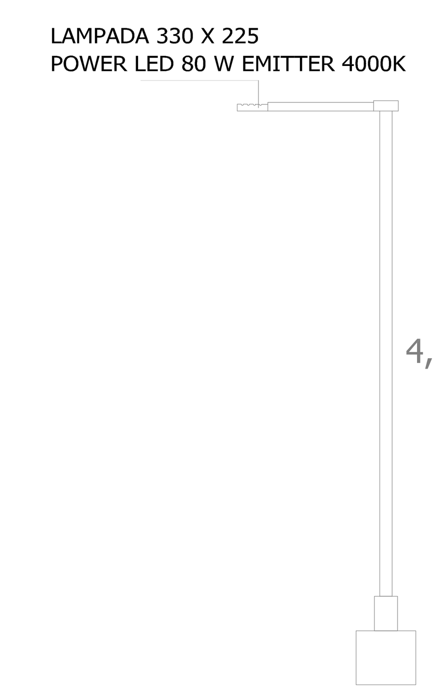

COPRO ILLUMINANTE CORPO E STAFFA
PRESSOFUSIONE COLORE GRIGIO RAL 9006