


LEGENDA

BACINO IMBRIFERO

INDIVIDUAZIONE BACINI IMBRIFERI

Scala 1:2000

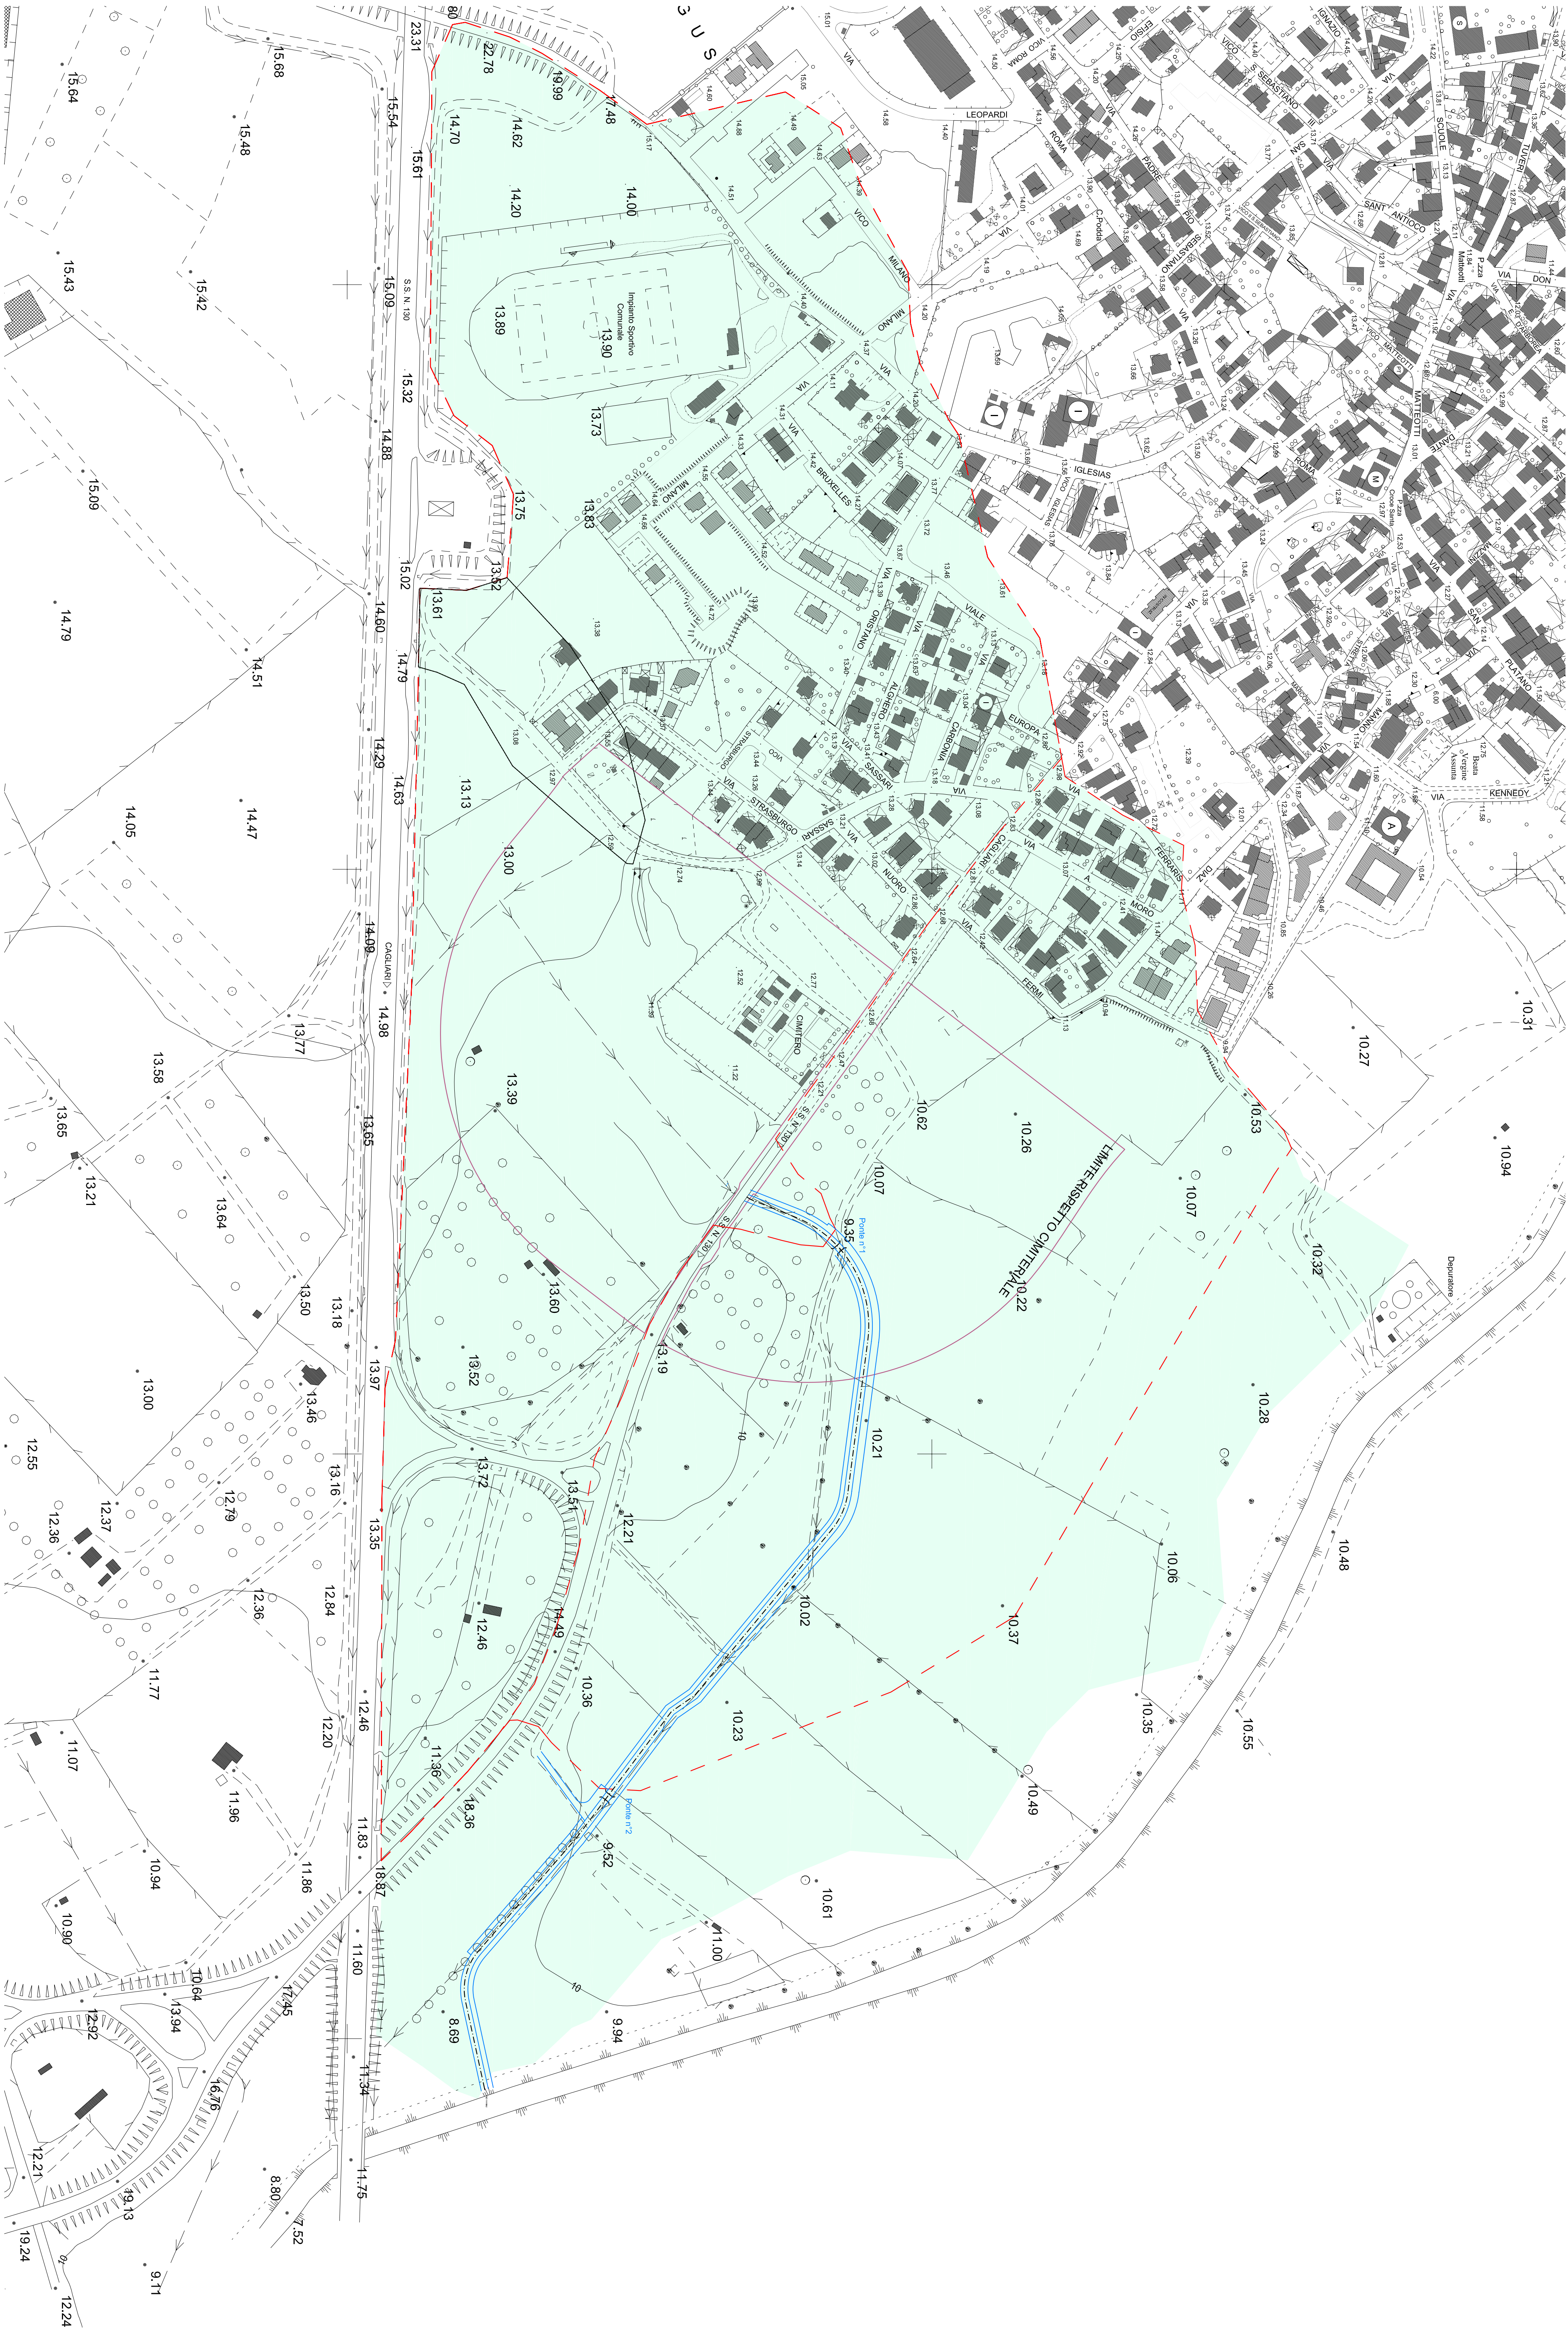

COMUNE DI VILLASPECIOSA
PROVINCIA DI CAGLIARI



PROGETTO ESECUTIVO

COMPLETAMENTO LAVORI DI SISTEMAZIONE IDRAULICA
PER LA MESSA IN SICUREZZA DELL'ABITATO

Annualità 2008/2009 U.P.B. S04.03.004 - Cap. S04.03.068 FR del Bilancio Regionale
D.D.S.D. n.59664/3979 del 30/12/2008

IL COMMITTENTE: COMUNE DI VILLASPECIOSA

Il Sindaco
Genn. Elio Manni
Responsabile Unico del Procedimento
P.Edile Giuseppe Arca

IL PROGETTISTA:

Dott. Ing. Augusto Babits

Collaborazione:

Dott. Ing. Stefano Massa

Dott. Ing. Saverio Liberatore

INDIVIDUAZIONE BACINO IMBRIFERO

Elaborato	T.3
Scala 1:2000	

Data	Revisione n°	Data Revisione
Novembre 2010	2	11.11.2010

Dott. Ing. Augusto Babits - Via P. Mesari 7 - 09010 Villaspesiosa (CA) - Tel. 070/9639357
Ordine Ingegneri della Provincia di Cagliari n° 1438

LA PROPRIETÀ INTELLETTUALE DEL PRESENTE PROGETTO APPARTIENE AL PROGETTISTA
LA RIPRODUZIONE ANCHE PARZIALE DI QUALSIASI ELABORATO DEVE ESSERE PREVENTIVAMENTE AUTORIZZATA