


PONTE 1 E 2

SEZION


SCALA 1:25

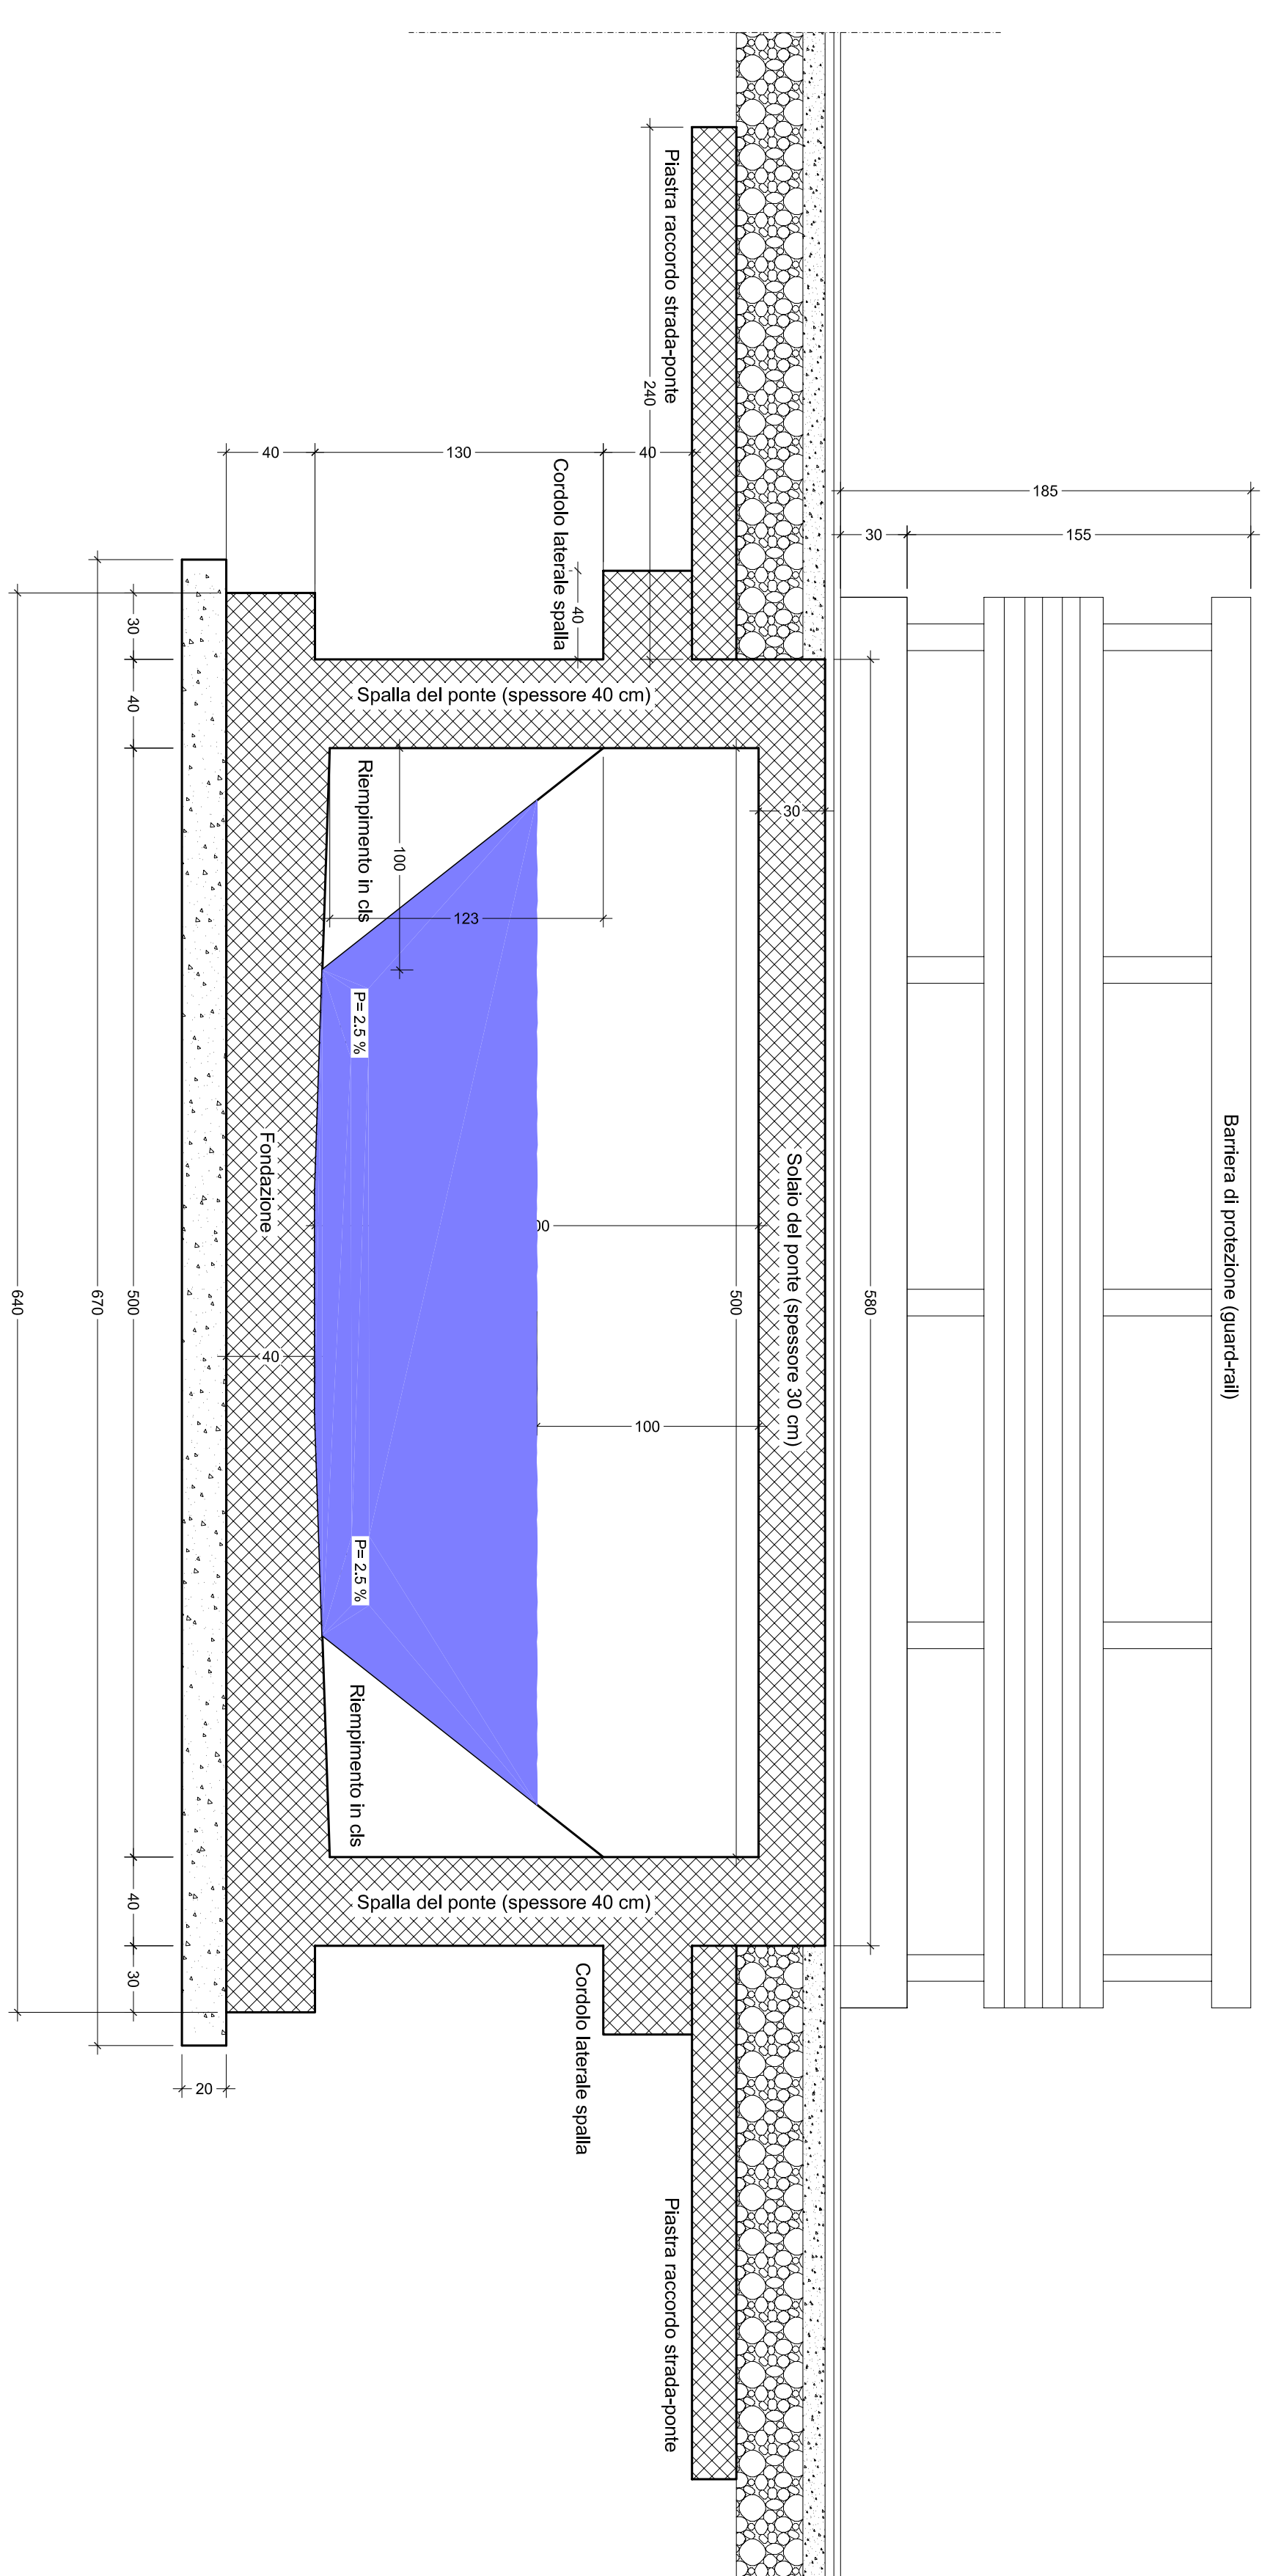


PONTE 1 E 2

PROSPETTO LATERALE

SCALA 1:25

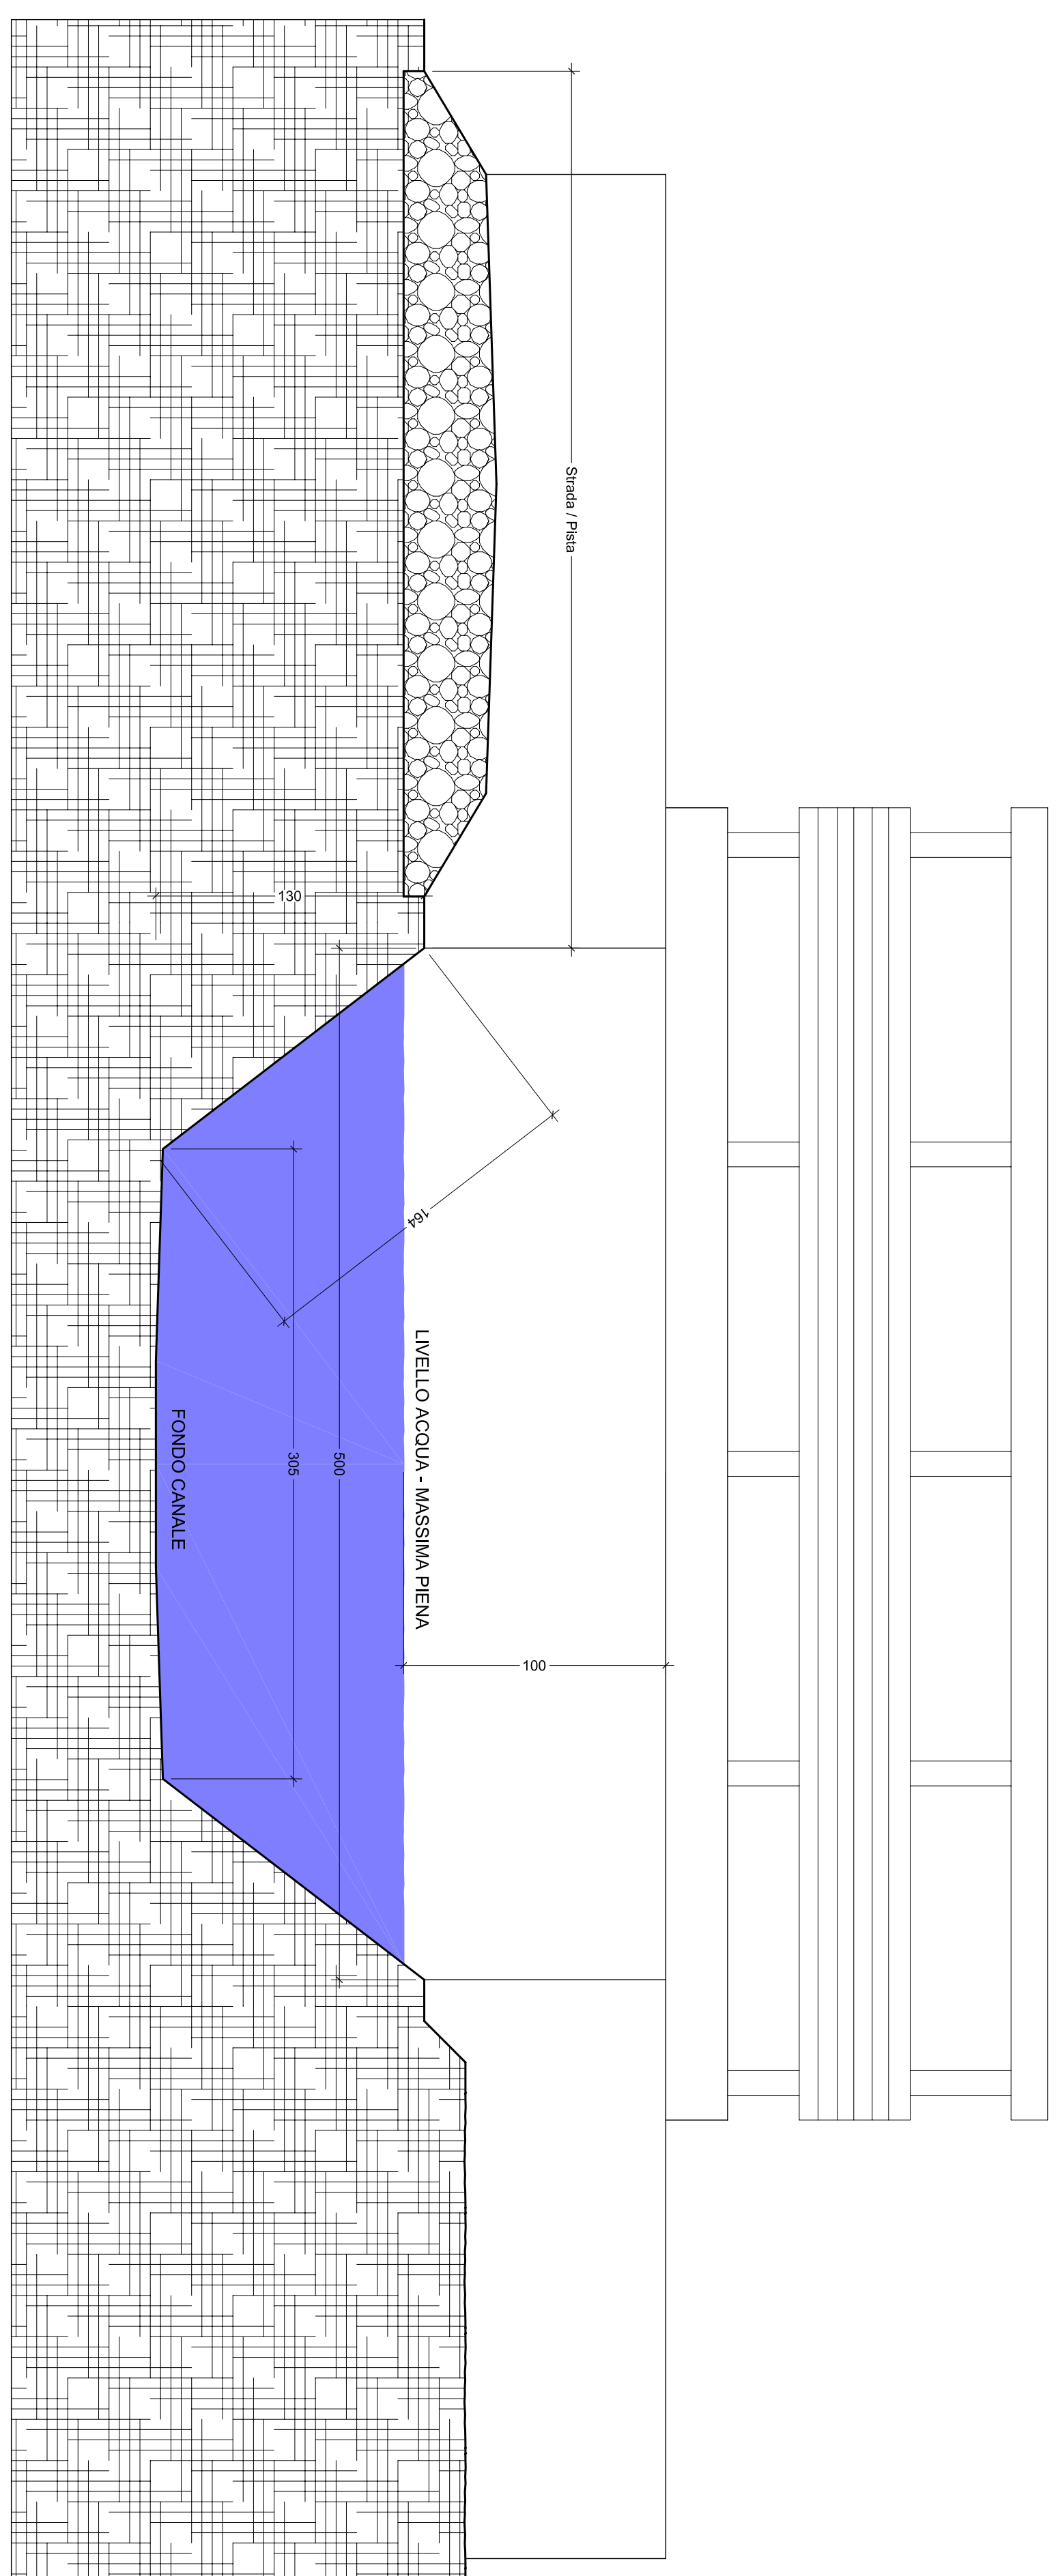


PONTE 1 E 2

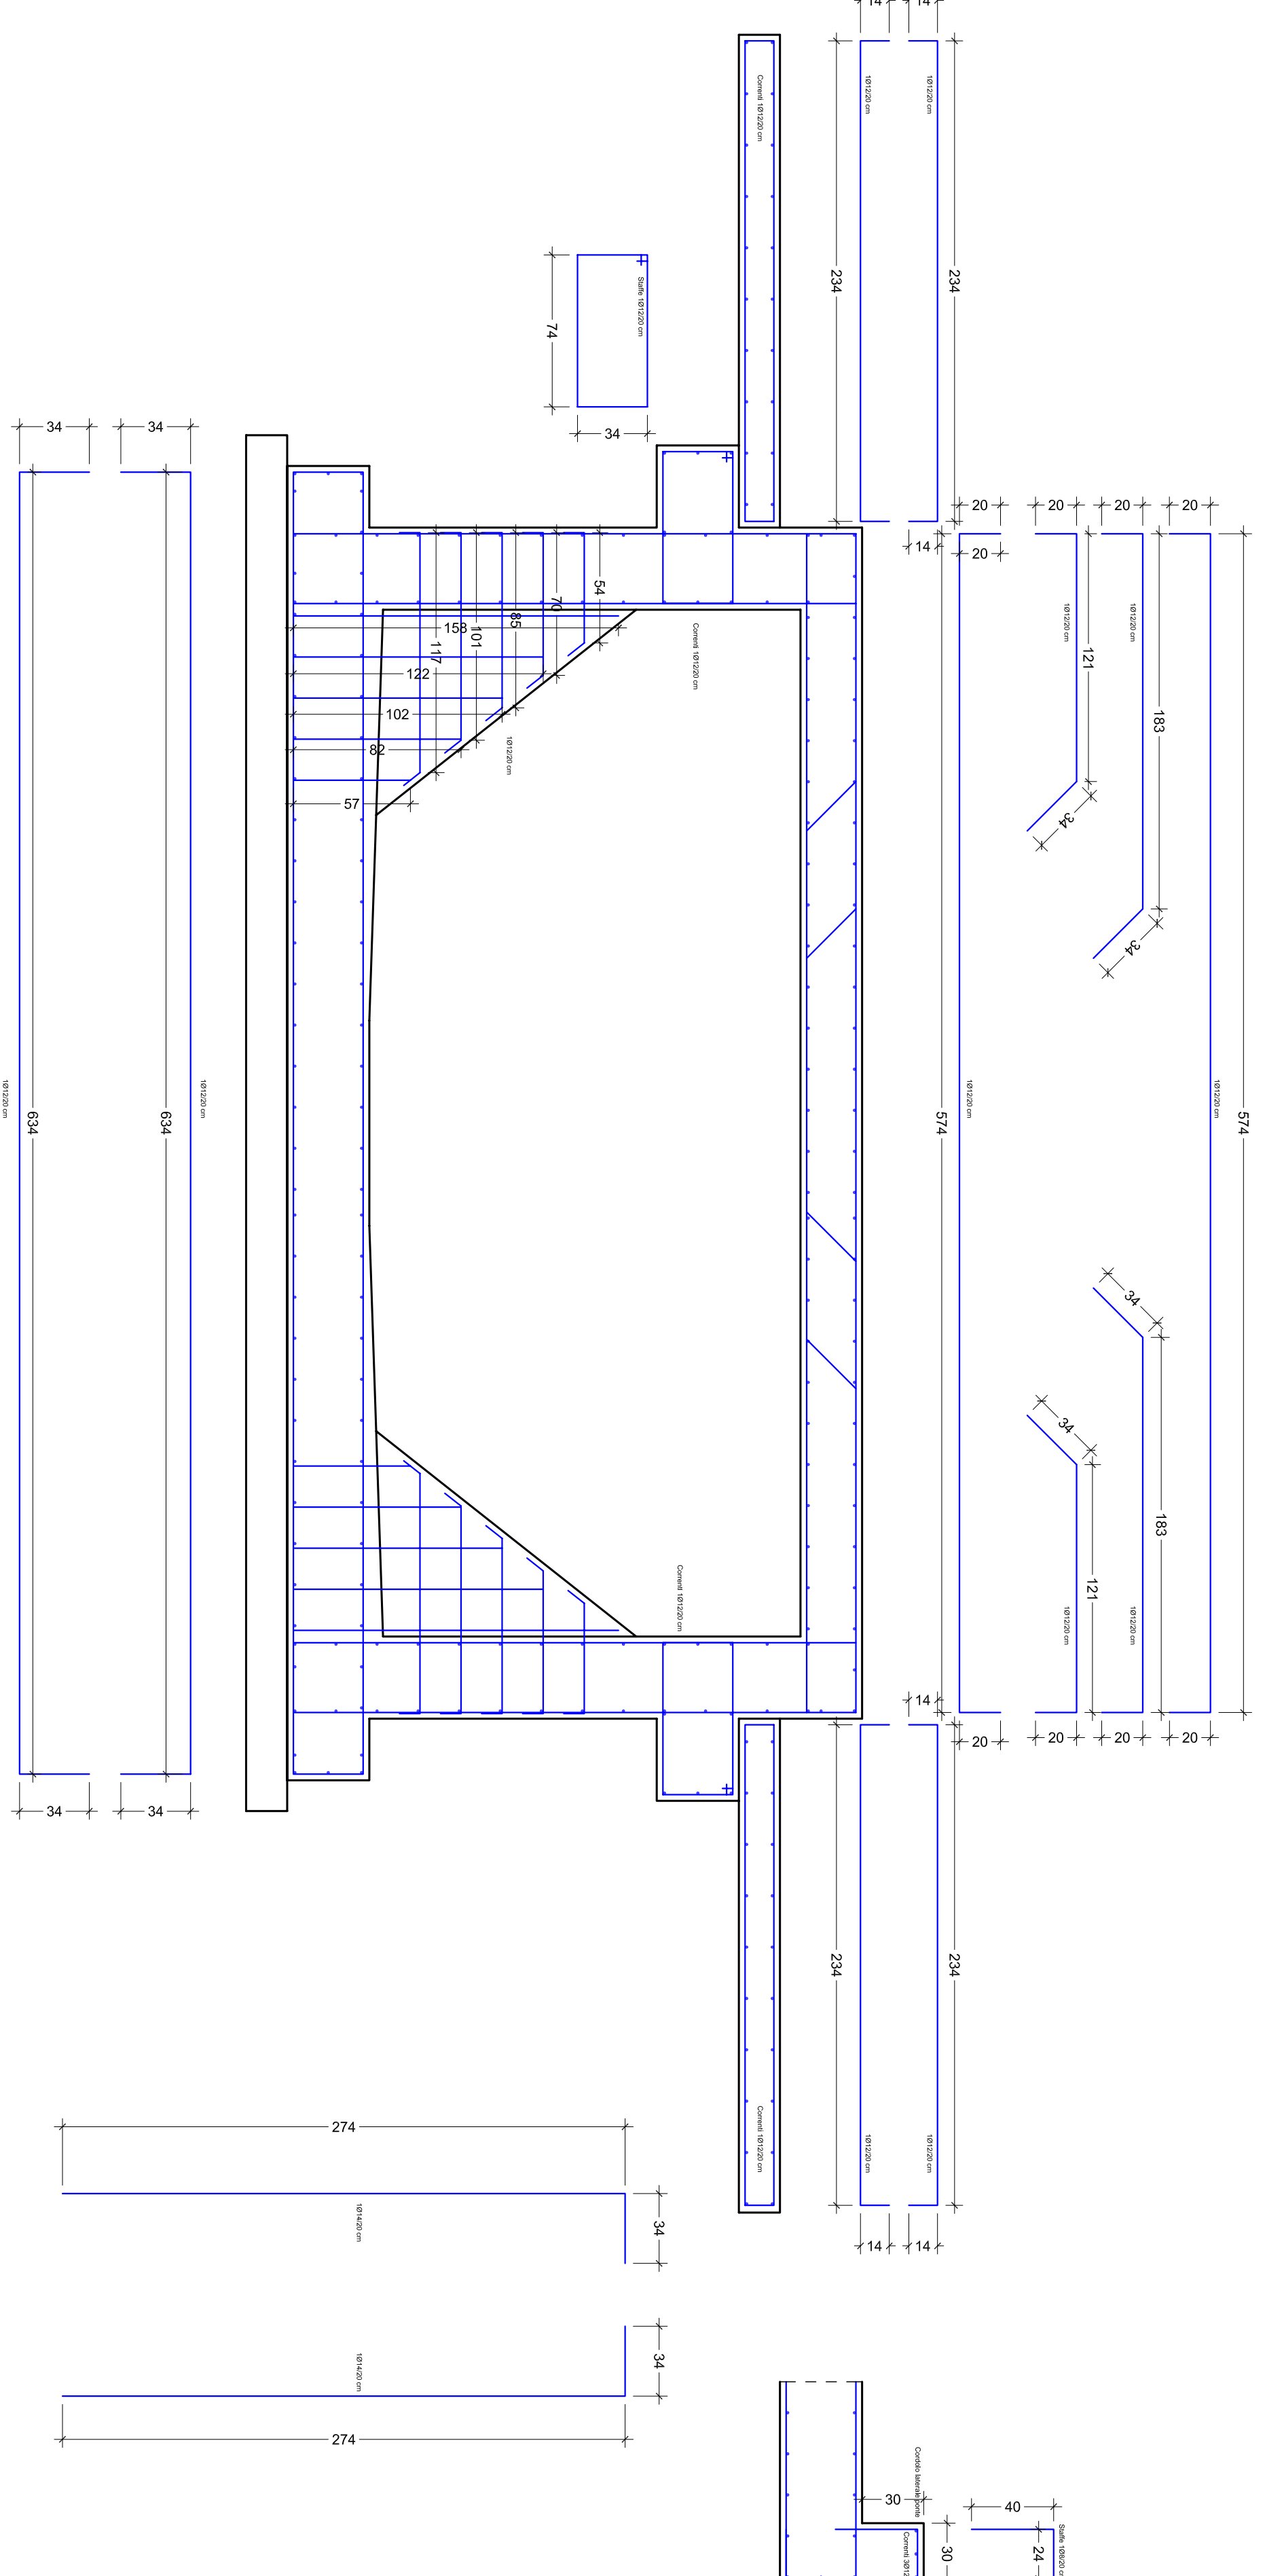

PONTE 1 E 2

PIANTA


SCALA 1:25

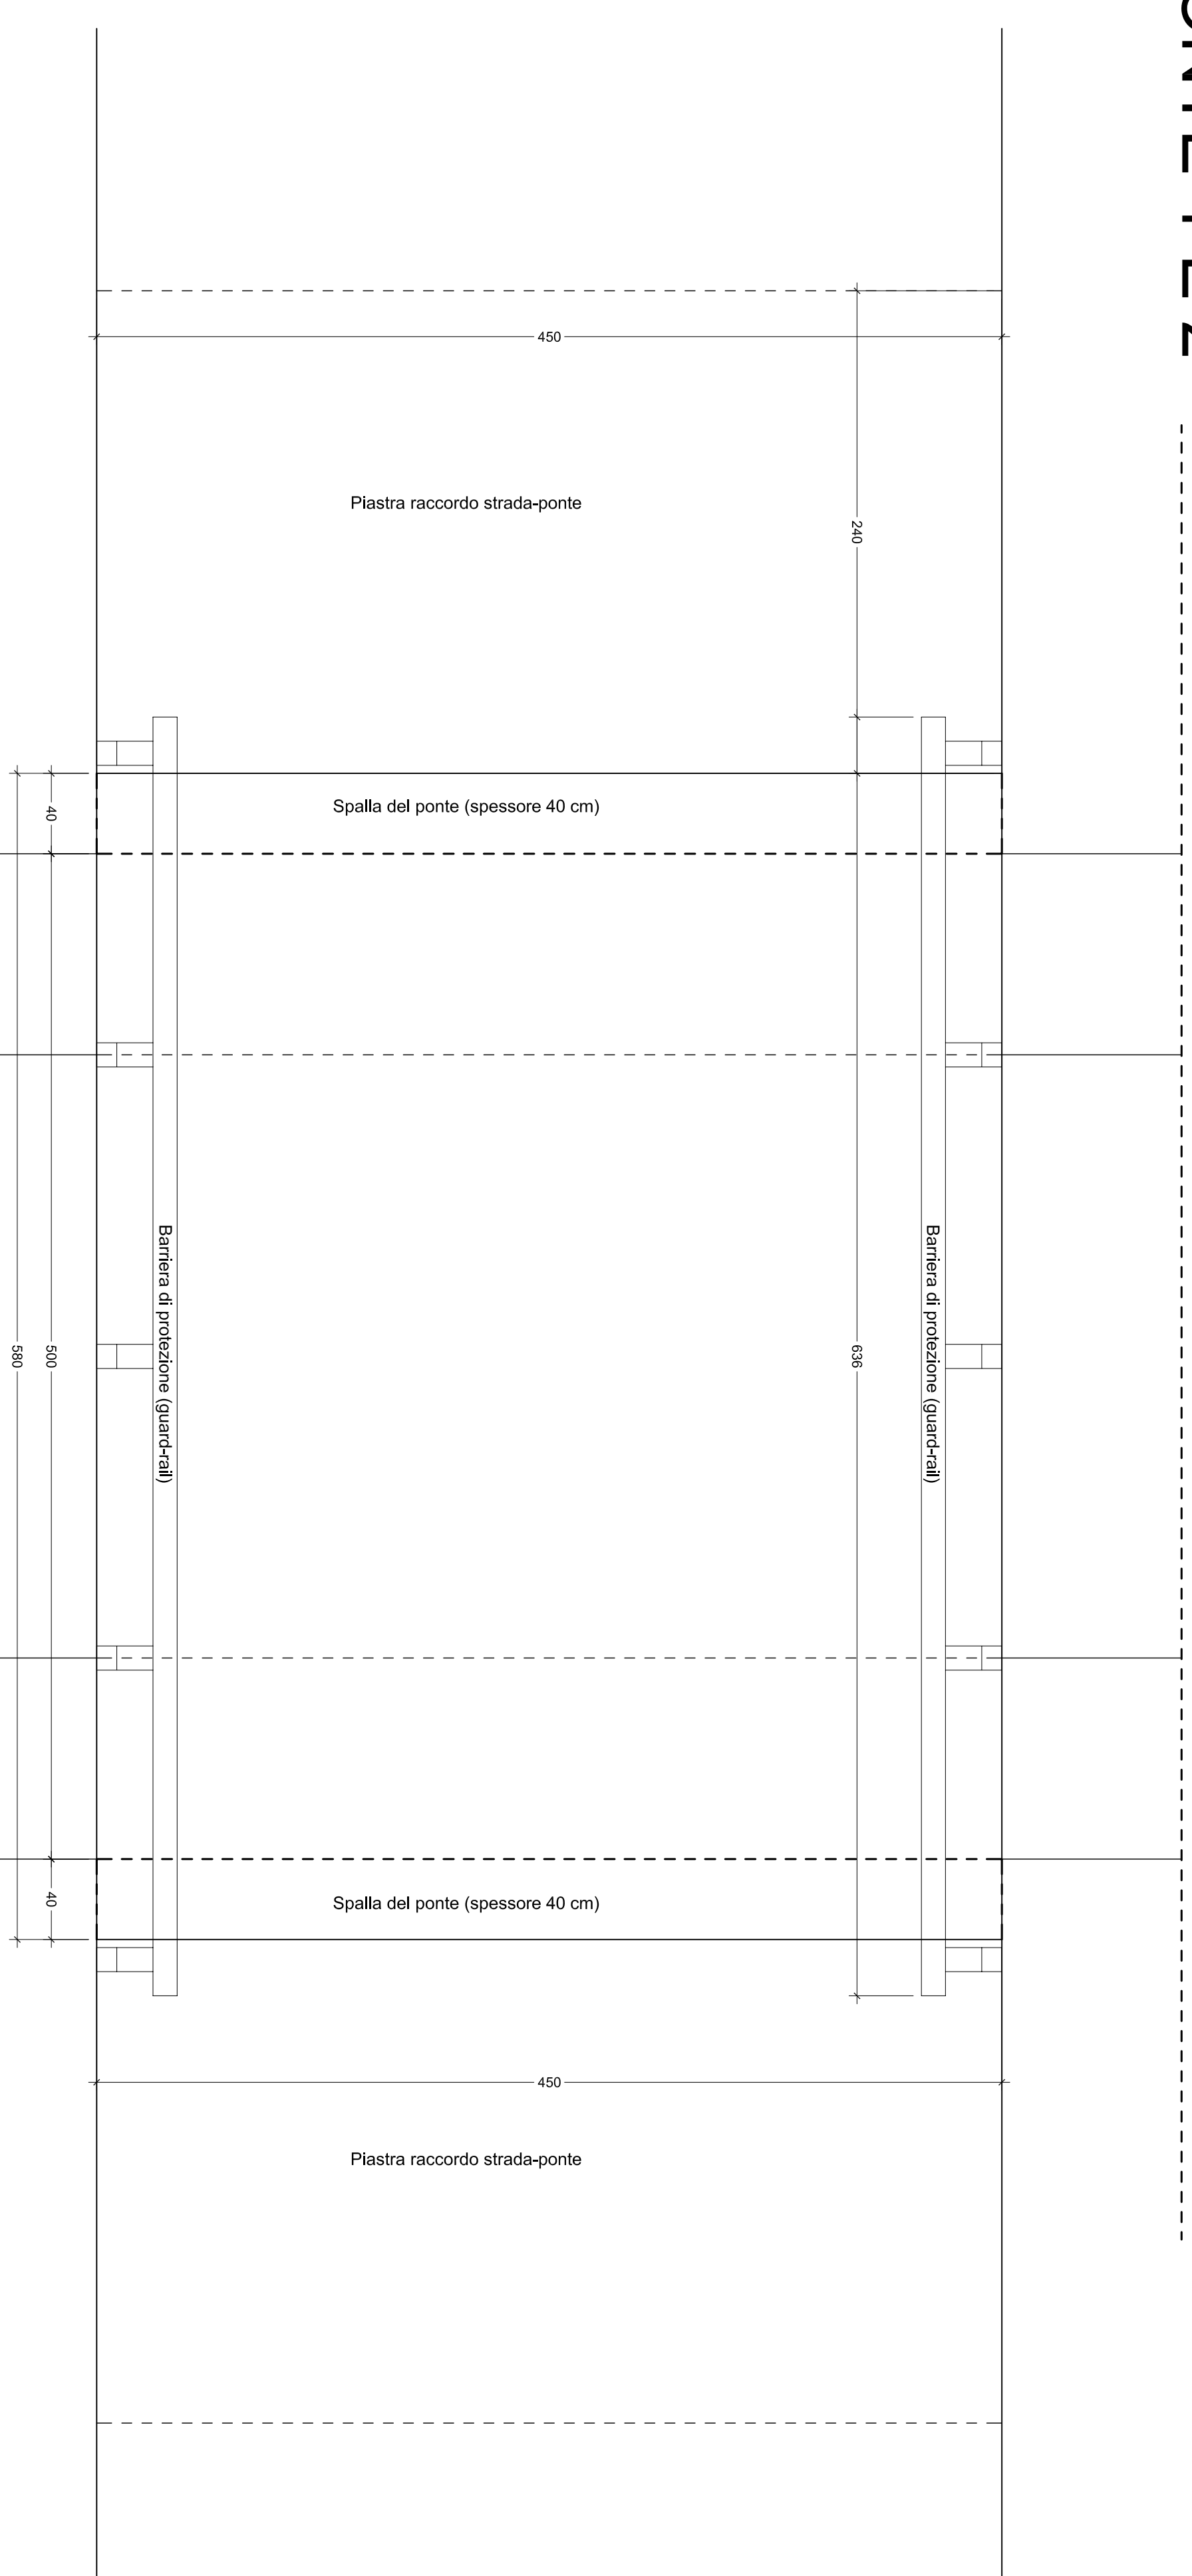

PONTE 1 E 2

PROSPETTO FRONTALI

SCALA 1:25

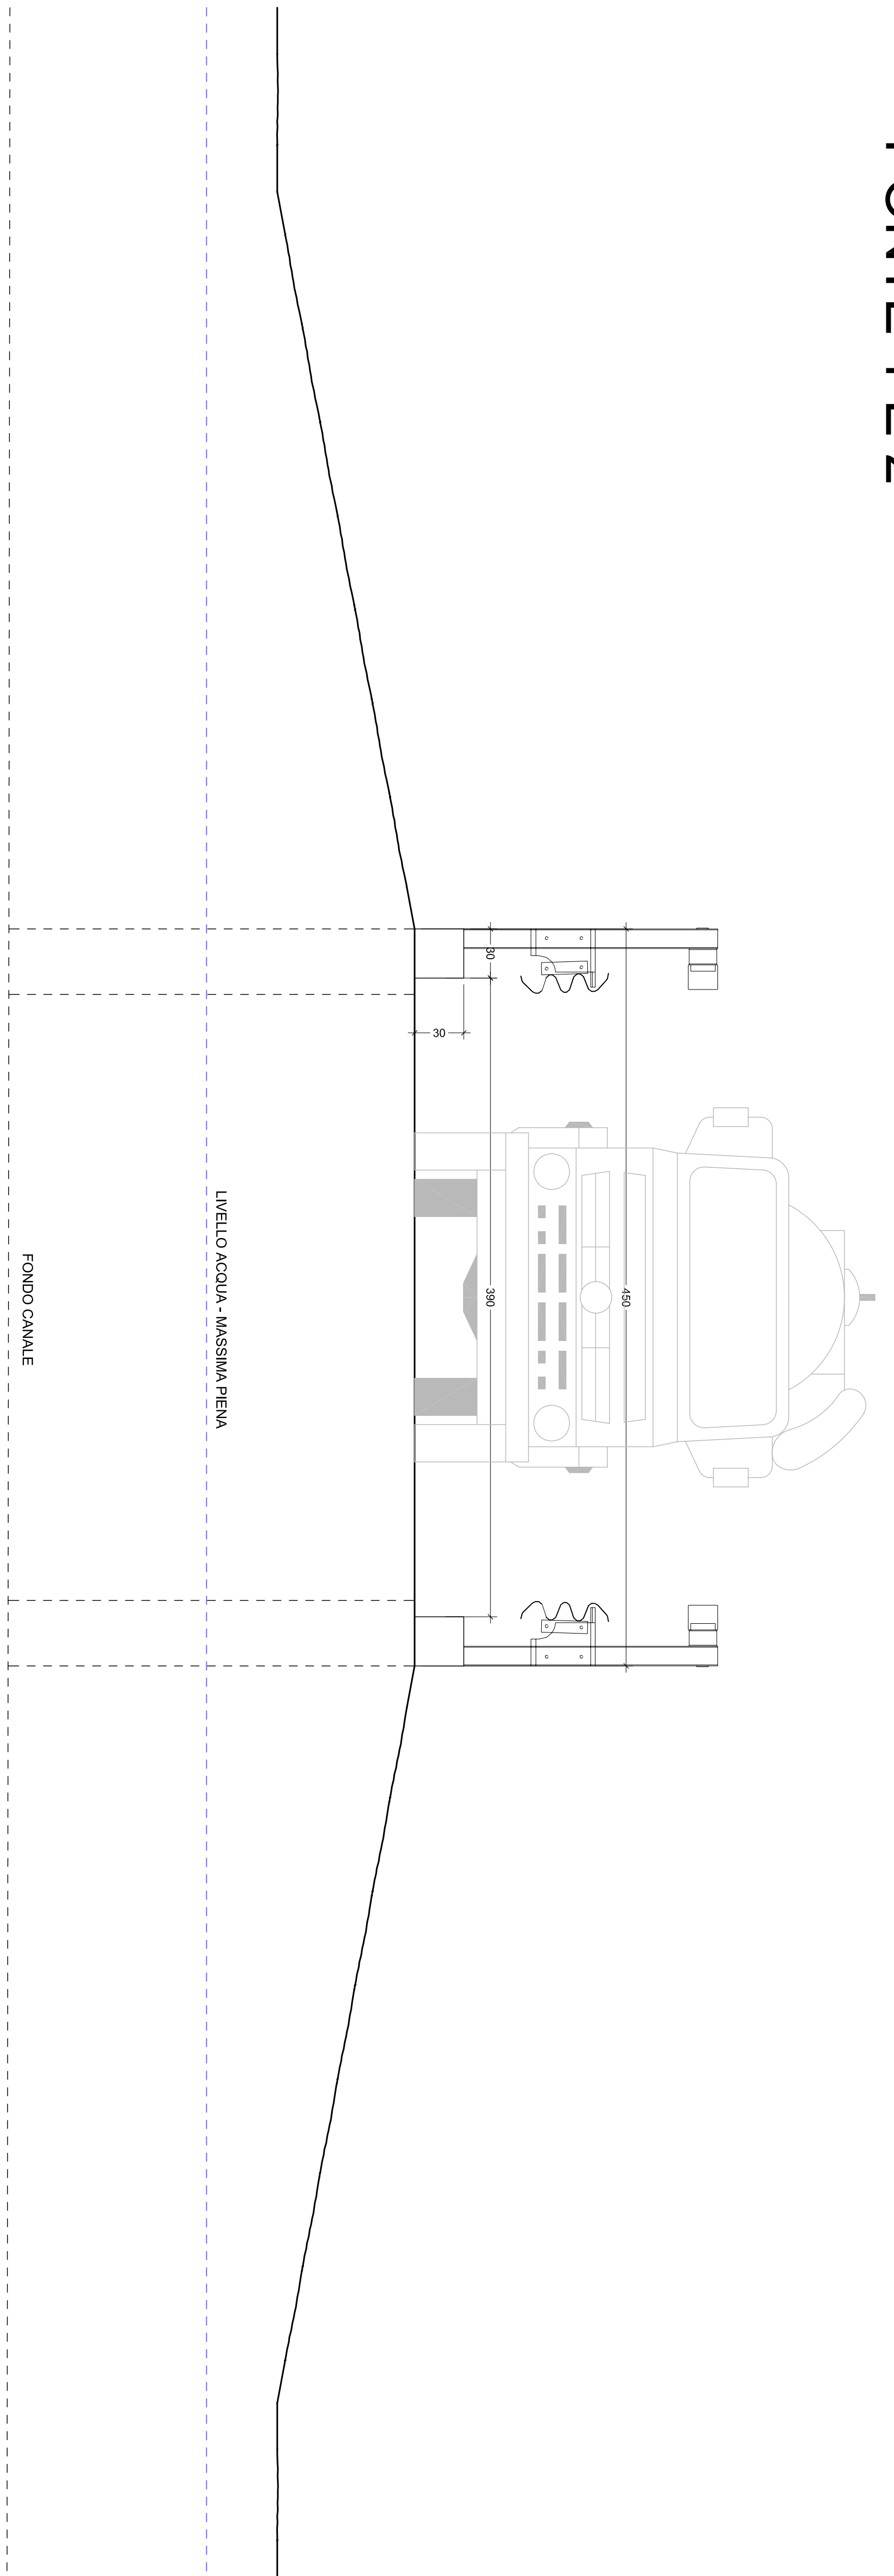

SEZIONE TIPO DEL CANALE DALLA S.P. ALLO SBOCCO SUL RIO MANNU

SCALA 1:

